



非常用設備システム系統図

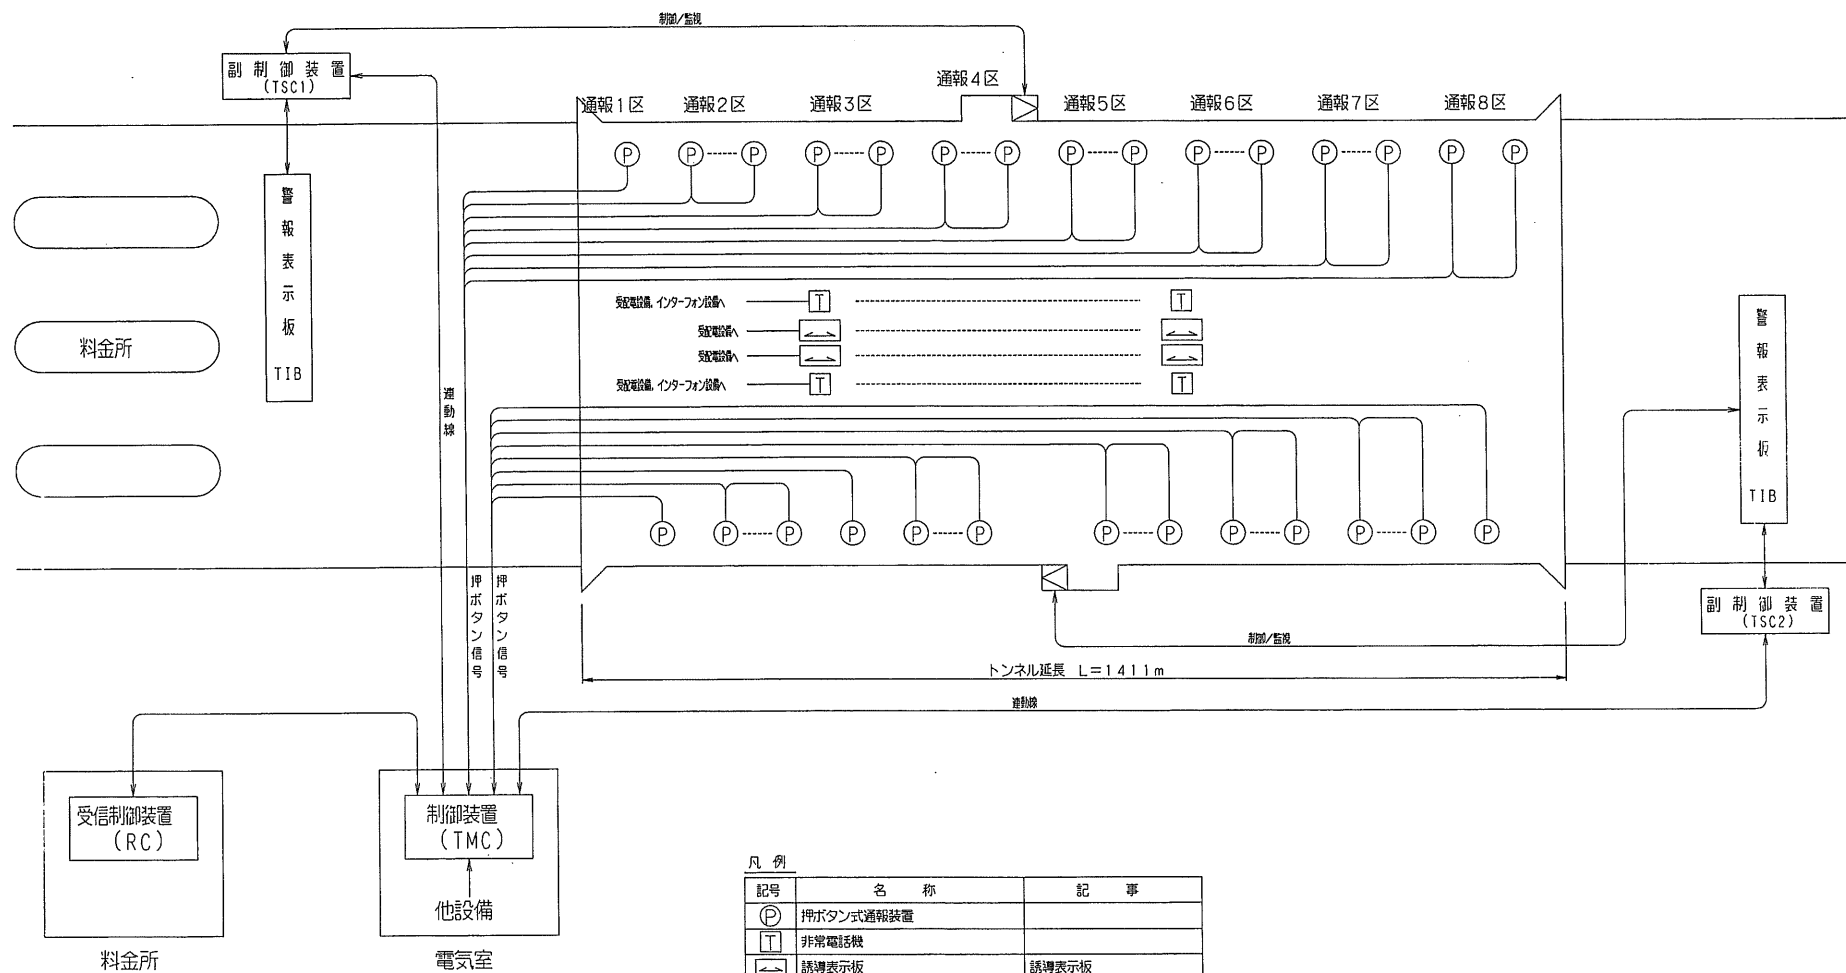

凡 例		
記号	名 称	記 事
	押ボタン式通報装置	
	非常電話機	
	誘導表示板	誘導表示板
	制御装置	屋内型
	制御/加装置	屋外型
	警報表示板	2台（氣象表示機能付）
	トンネル内警報表示板	LED式2台
—	自営通信回線	
—	通信線，電源線，他	

工 事 名	工 事				
図 尺	・・・	図面番号	39第2巻E		
作成年月日	平成 年		月 日		
所長	次長	課長	係長	副査	担当

非常電話システム系統図

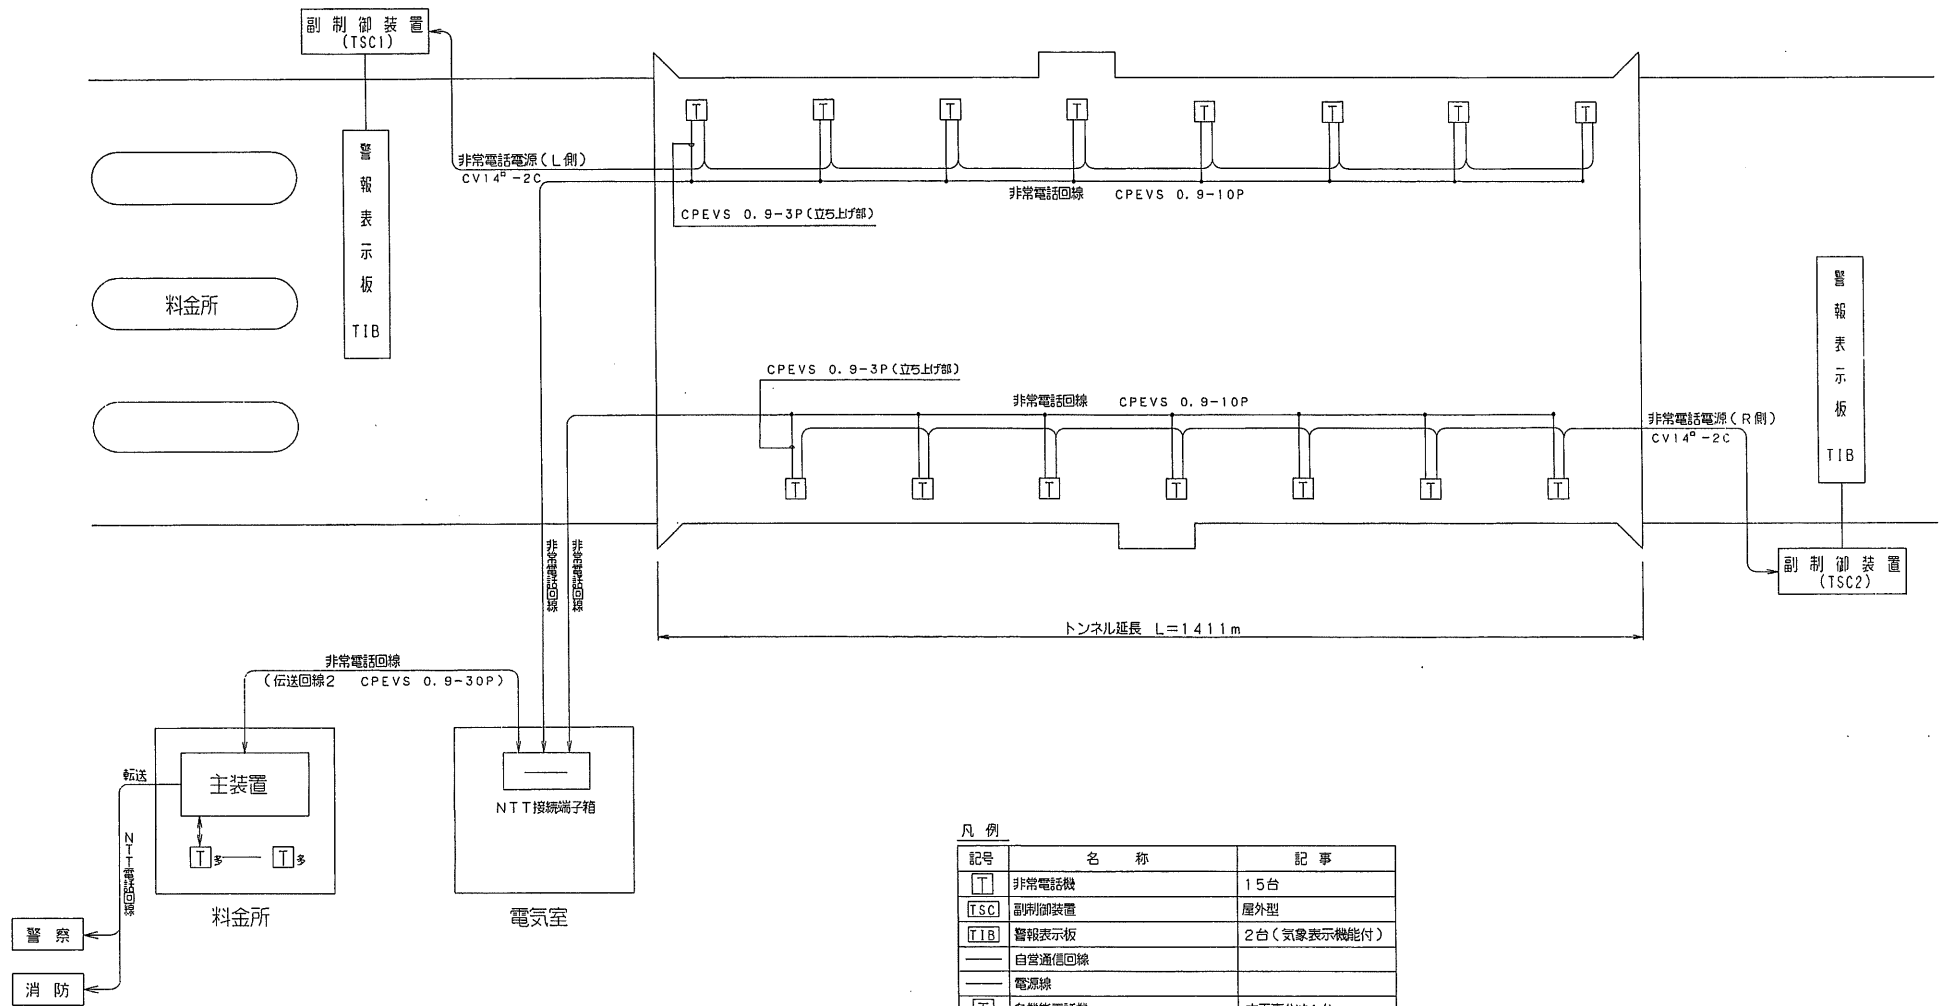

凡例

記号	名称	記事
T	非常電話機	15台
TSC	副制御装置	屋外型
TIB	警報表示板	2台 (気象表示機能付)
—	自営通信回路	
—	電源線	
T多	多機能電話機	本工事分は1台
主装置	電話装置	1台

工 事 名	工事					
図 面 名	非常電話システム系統図					
図 尺	***	図面番号	39第001号			
作成年月日	平成		年	月	日	
所 長	次 長	技 長	係 長	技 士	担 当	

S=1 : 2500

S=1 : 2500


トンネル延長

トンネル延長


トシキキ

注1) 配管は別途工事とし、トンネル防災設備の配線は本工事とする
注2) 本図の機器・ハンド・ホールは別途工事とする

気象観測設備

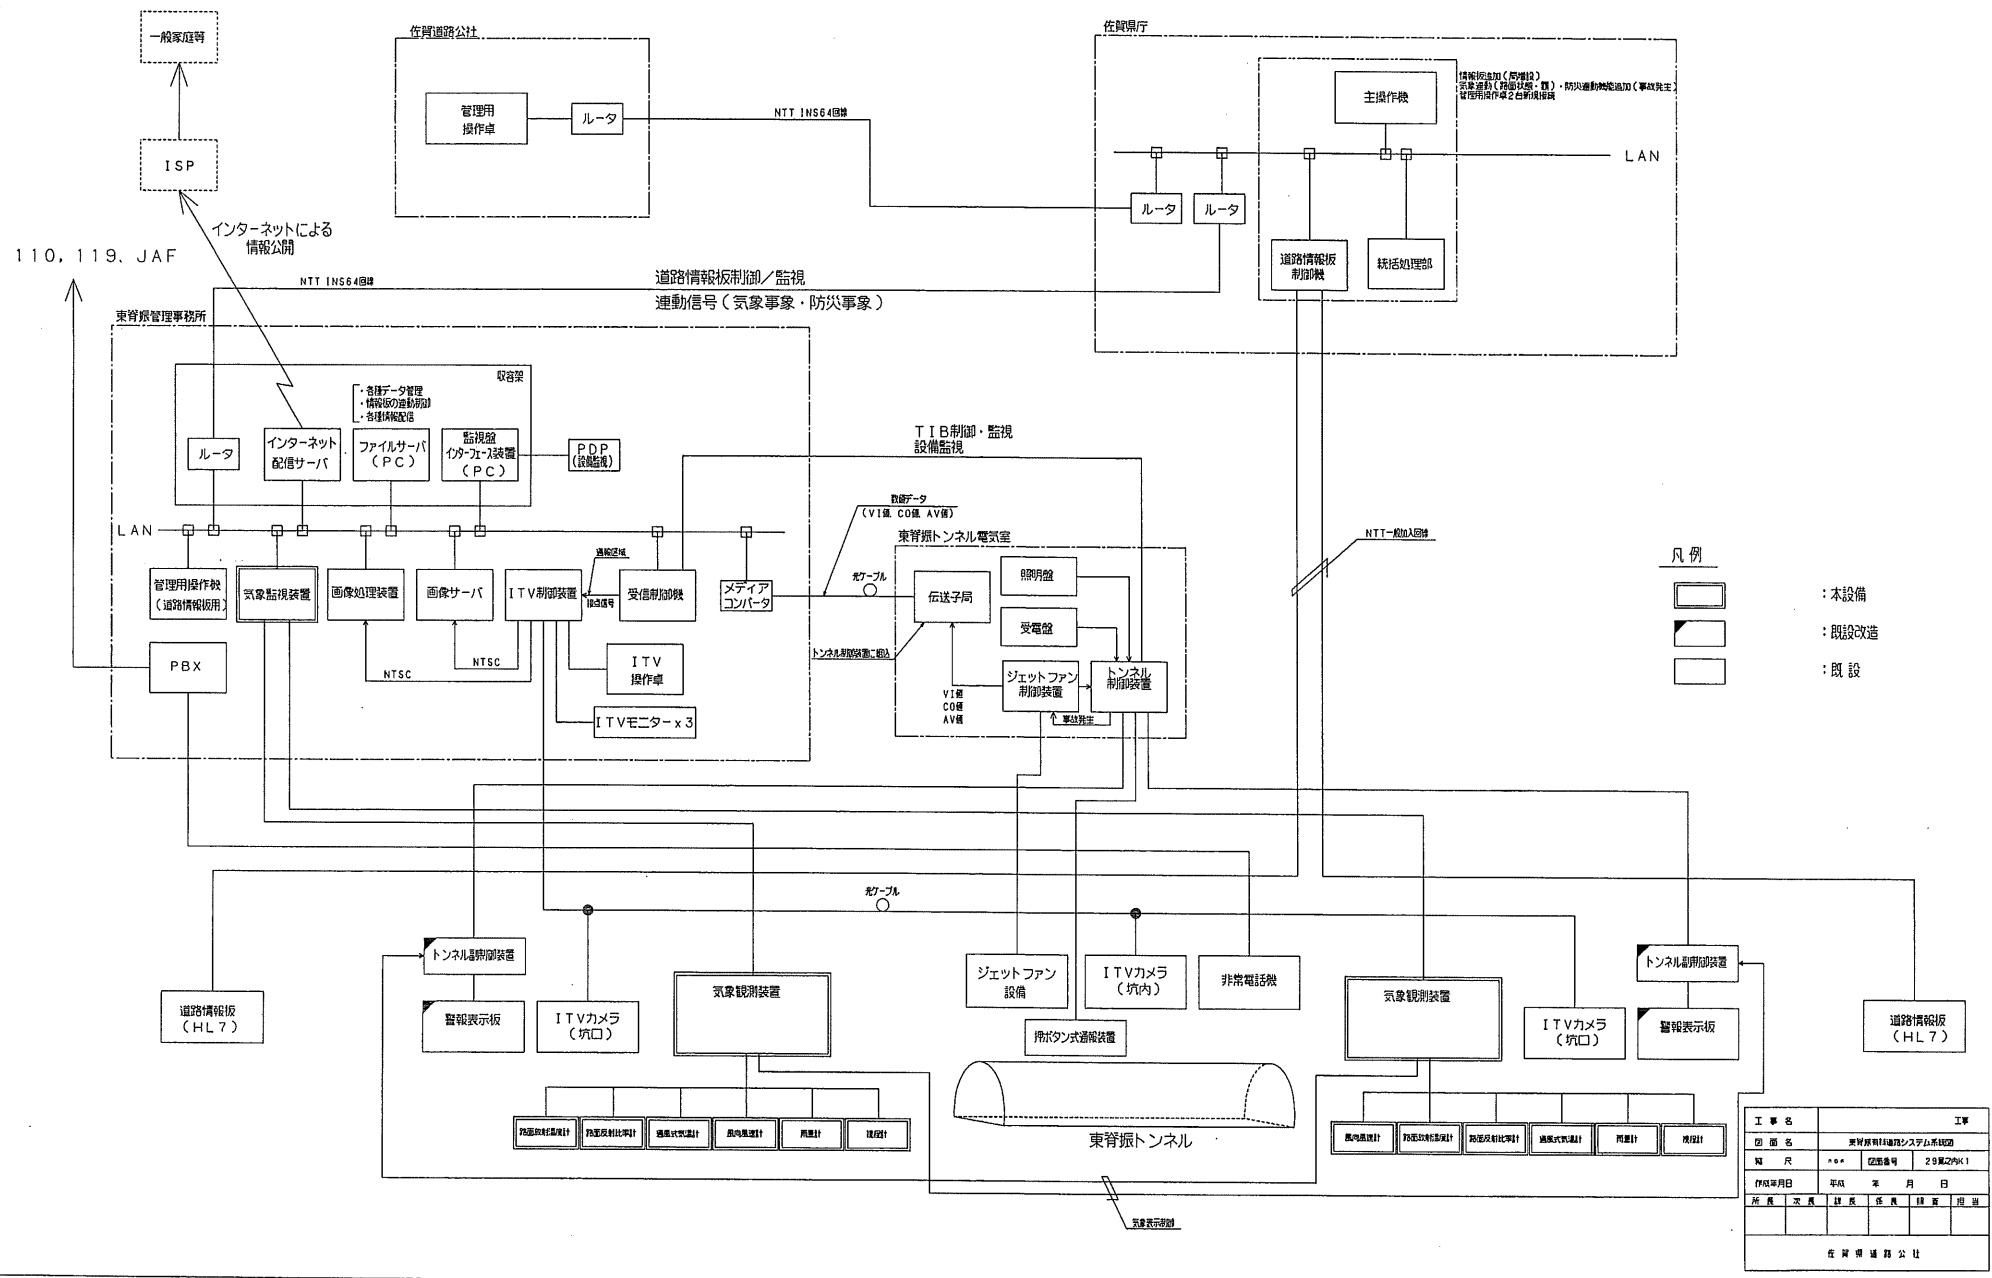

気象観測設備システム系統図

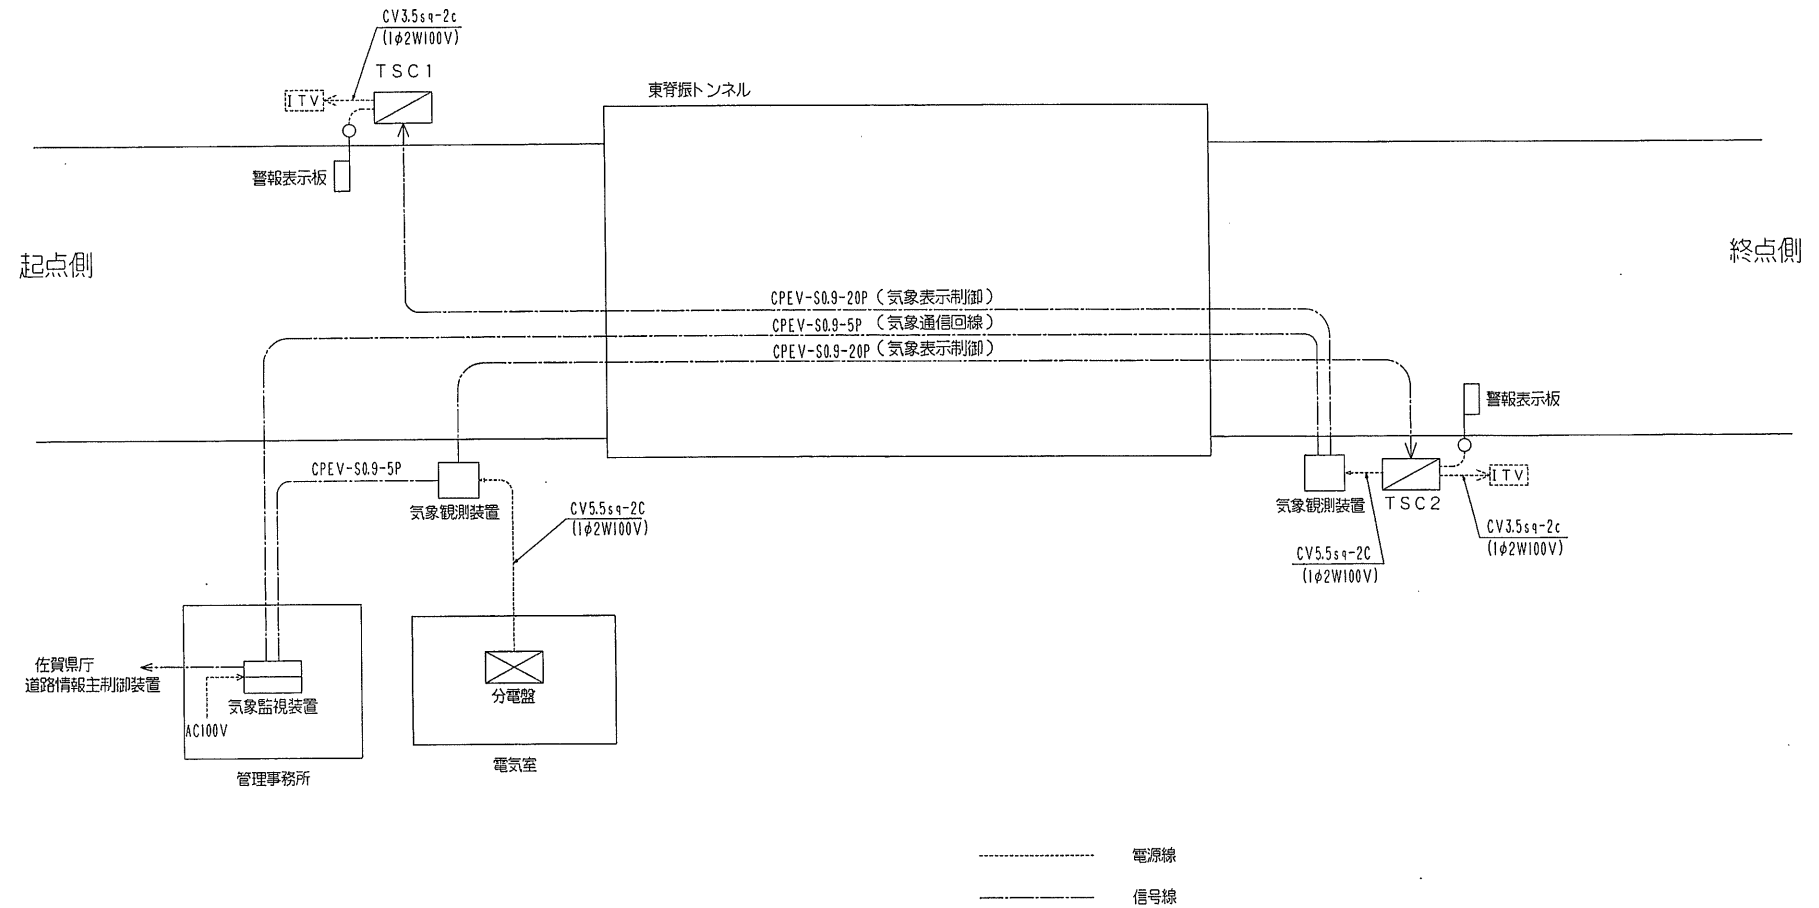


設備容量

TSC1: 1900VA (1φ2W460V)
 TSC2: 1900VA (1φ2W460V)
 気象観測装置: 600VA (1φ2W100V)
 カメラ設備起点側: 500VA (1φ2W100V)
 カメラ設備終点側: 500VA (1φ2W100V)

工事名		工事			
図面名		気象観測設備システム系統図			
図尺	mm	図面番号	29第2942		
作成年月日	平成 年 月 日	承認	年 月 日		
所長	次長	課長	係長	検査	担当
佐賀県道路公社					

機器間配線系統図

気象観測設備

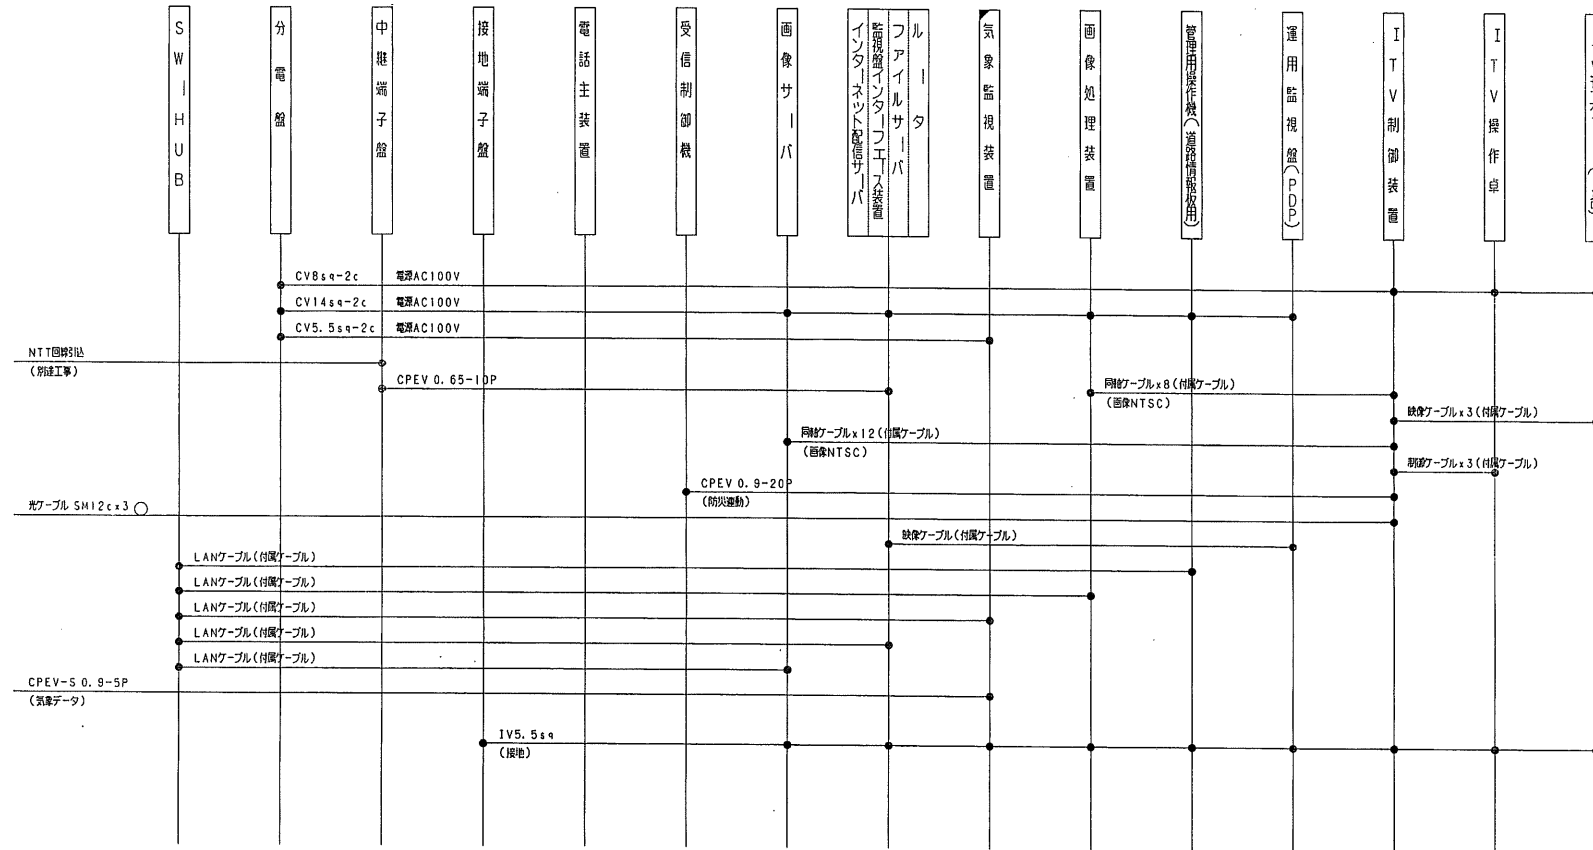

凡例

□ : 本設備

□ : 別途設備

作成年月日	平成 年 月 日	作成者	氏名	氏名	氏名
所長	次長	技師	技師	技師	技師
