

嘉瀬川水系河川整備計画

【国土交通大臣、佐賀県知事管理区間】
(変更)

(附図)


令和8年3月

国土交通省 九州地方整備局
佐賀県

【大臣管理区間】
(附图)

計画諸元表


嘉瀬川 (0k000 ~ 17k000)

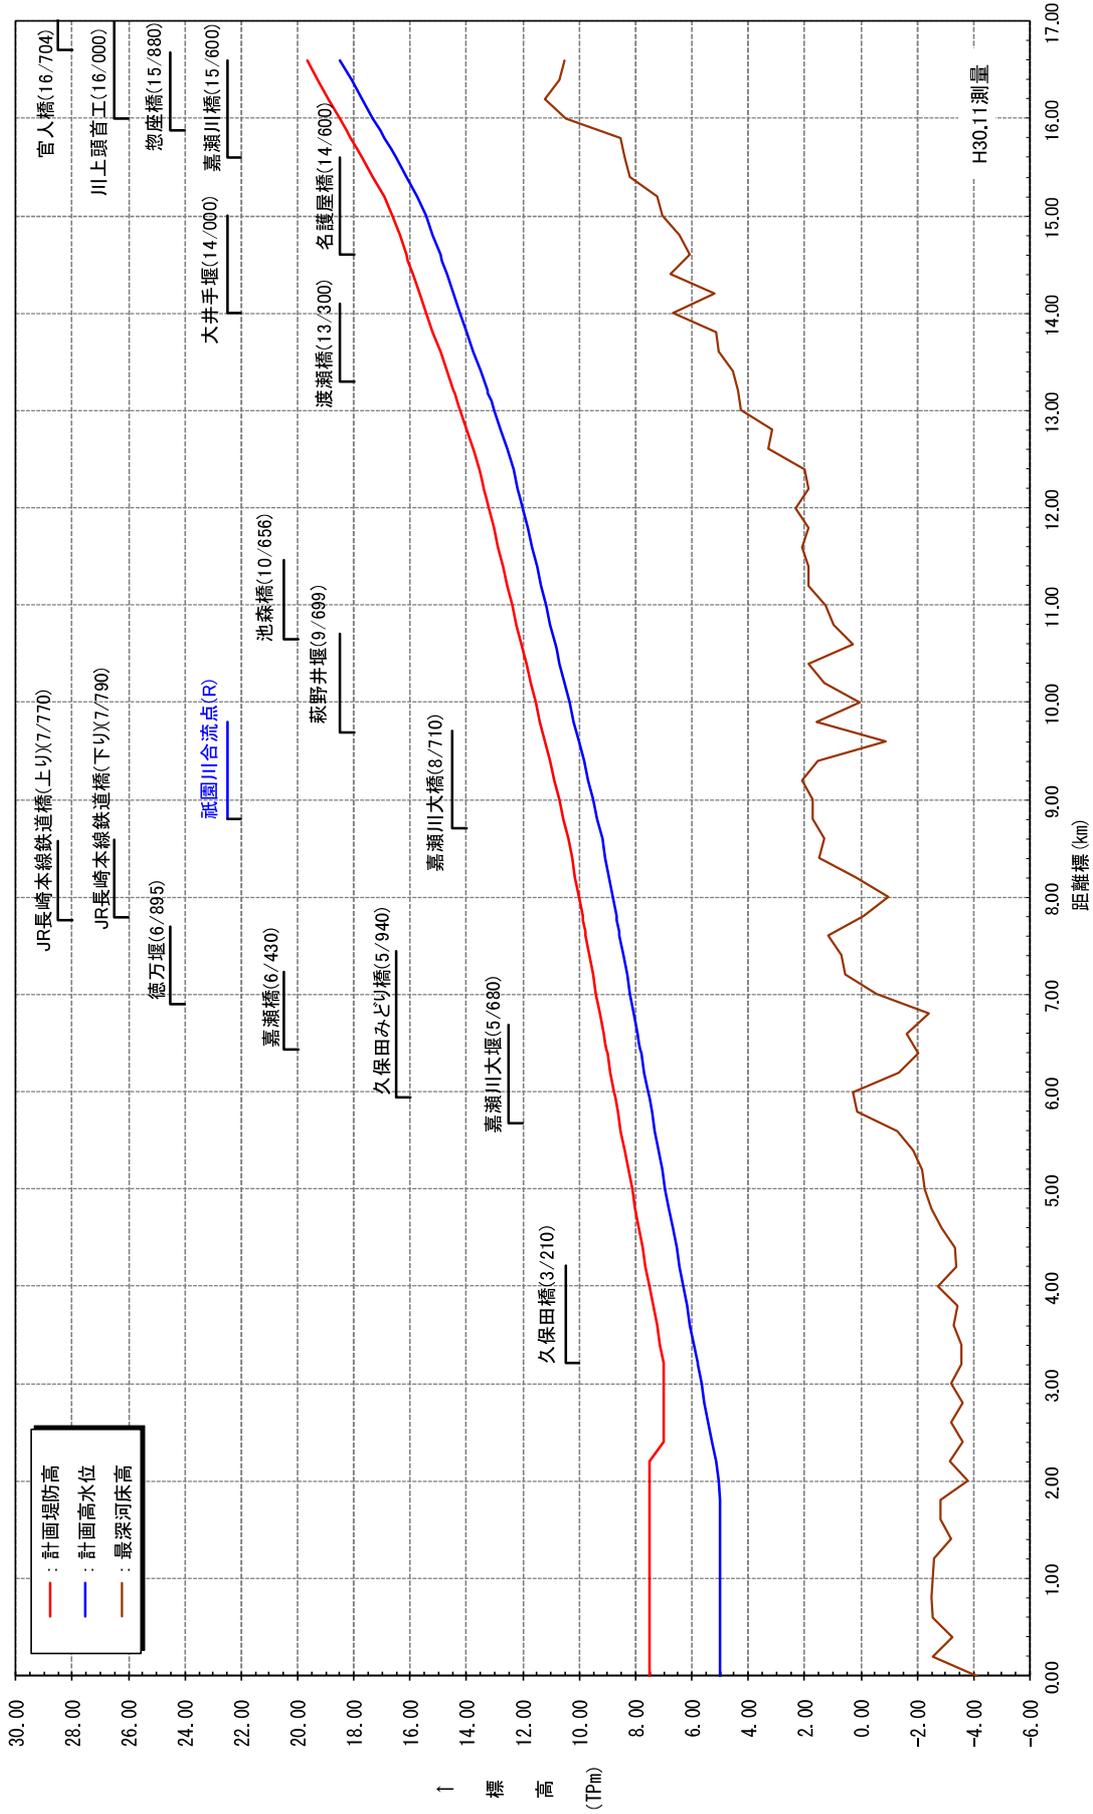

| 計画堤防高 (T.P.m) | 計画高水位 (T.P.m) | 距離標 (km) |
|---------------|---------------|----------|
| 0.000 | 5.020 | 7.500 |
| 0.200 | 5.020 | 7.500 |
| 0.400 | 5.020 | 7.500 |
| 0.600 | 5.020 | 7.500 |
| 0.800 | 5.020 | 7.500 |
| 1.000 | 5.020 | 7.500 |
| 1.200 | 5.020 | 7.500 |
| 1.400 | 5.020 | 7.500 |
| 1.600 | 5.020 | 7.500 |
| 1.800 | 5.020 | 7.500 |
| 2.000 | 5.045 | 7.500 |
| 2.200 | 5.169 | 7.500 |
| 2.400 | 5.295 | 7.000 |
| 2.600 | 5.423 | 7.000 |
| 2.800 | 5.549 | 7.000 |
| 3.000 | 5.678 | 7.000 |
| 3.200 | 5.800 | 7.000 |
| 3.400 | 5.926 | 7.126 |
| 3.600 | 6.053 | 7.253 |
| 3.800 | 6.177 | 7.377 |
| 4.000 | 6.301 | 7.501 |
| 4.200 | 6.430 | 7.630 |
| 4.400 | 6.558 | 7.758 |
| 4.600 | 6.685 | 7.885 |
| 4.800 | 6.809 | 8.009 |
| 5.000 | 6.934 | 8.134 |
| 5.200 | 7.059 | 8.259 |
| 5.400 | 7.184 | 8.384 |
| 5.600 | 7.309 | 8.509 |
| 5.800 | 7.436 | 8.636 |
| 6.000 | 7.561 | 8.761 |
| 6.200 | 7.686 | 8.886 |
| 6.400 | 7.812 | 9.012 |
| 6.600 | 7.941 | 9.141 |
| 6.800 | 8.064 | 9.264 |
| 7.000 | 8.191 | 9.391 |
| 7.200 | 8.314 | 9.514 |
| 7.400 | 8.439 | 9.639 |
| 7.600 | 8.564 | 9.764 |
| 7.800 | 8.690 | 9.890 |
| 8.000 | 8.813 | 10.013 |
| 8.200 | 8.936 | 10.136 |
| 8.400 | 9.064 | 10.264 |
| 8.600 | 9.187 | 10.387 |
| 8.800 | 9.357 | 10.557 |
| 9.000 | 9.524 | 10.724 |
| 9.200 | 9.687 | 10.887 |
| 9.400 | 9.849 | 11.049 |
| 9.600 | 10.018 | 11.218 |
| 9.800 | 10.184 | 11.384 |
| 10.000 | 10.351 | 11.551 |
| 10.200 | 10.519 | 11.719 |
| 10.400 | 10.686 | 11.886 |
| 10.600 | 10.852 | 12.052 |
| 10.800 | 11.017 | 12.217 |
| 11.000 | 11.182 | 12.382 |
| 11.200 | 11.347 | 12.547 |
| 11.400 | 11.512 | 12.712 |
| 11.600 | 11.679 | 12.879 |
| 11.800 | 11.842 | 13.042 |
| 12.000 | 12.009 | 13.209 |
| 12.200 | 12.175 | 13.375 |
| 12.400 | 12.342 | 13.542 |
| 12.600 | 12.505 | 13.705 |
| 12.800 | 12.673 | 13.863 |
| 13.000 | 12.836 | 14.026 |
| 13.200 | 13.002 | 14.182 |
| 13.400 | 13.169 | 14.349 |
| 13.600 | 13.336 | 14.516 |
| 13.800 | 13.501 | 14.671 |
| 14.000 | 13.671 | 14.831 |
| 14.200 | 13.840 | 14.990 |
| 14.400 | 14.011 | 15.151 |
| 14.600 | 14.185 | 15.315 |
| 14.800 | 14.362 | 15.482 |
| 15.000 | 14.542 | 15.652 |
| 15.200 | 14.724 | 15.824 |
| 15.400 | 14.909 | 16.009 |
| 15.600 | 15.100 | 16.200 |
| 15.800 | 15.295 | 16.400 |
| 16.000 | 15.495 | 16.600 |
| 16.200 | 15.700 | 16.800 |
| 16.400 | 15.910 | 17.010 |
| 16.600 | 16.125 | 17.225 |
| 16.800 | 16.345 | 17.445 |
| 17.000 | 16.570 | 17.670 |

計画諸元表

祇園川 (0k000 ~ 1k200)

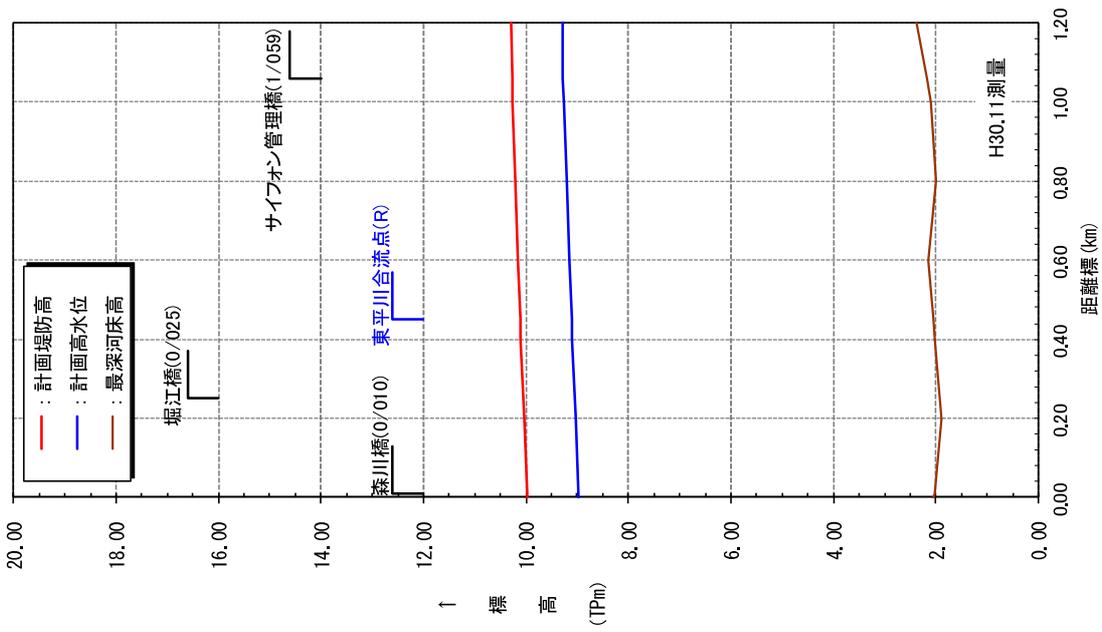

| | | | | | | | | |
|------------------|-------|-------|--------|--------|--------|--------|--------|--------|
| 計画堤防高 (T.P.m) | 0.000 | 9.978 | 10.033 | 10.094 | 10.150 | 10.205 | 10.261 | 10.294 |
| 計画高水位 (T.P.m) | 8.978 | 9.033 | 9.094 | 9.150 | 9.205 | 9.261 | 9.294 | 9.294 |
| 距離標 (km) | 0.000 | 0.200 | 0.400 | 0.600 | 0.800 | 1.000 | 1.200 | |


計画諸元表

標準堤防構造図

嘉 - 1

高潮堤


1/300~2/200 (左岸)
1/450~2/200 (右岸)

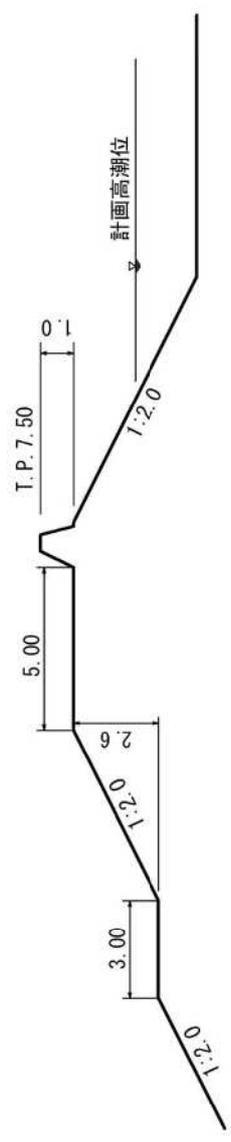

嘉 - 2


高潮堤

2/200~3/200 (左岸)
2/200~3/200 (右岸)

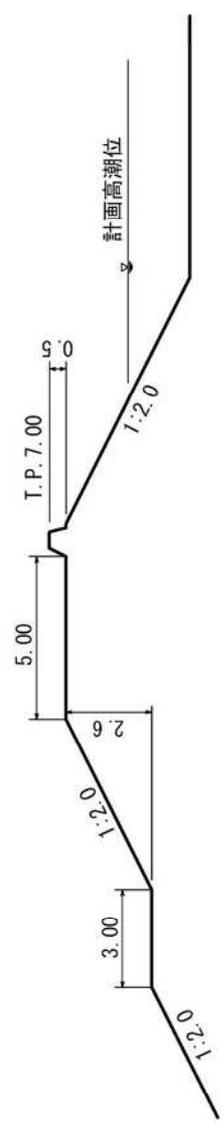


嘉 - 3

土堤
3/200~15/600 (左岸)
3/200~16/000 (右岸)

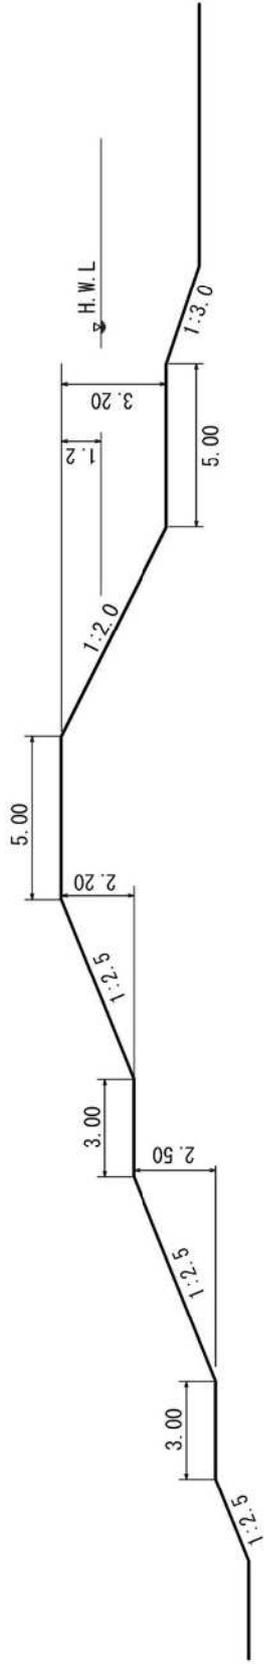


嘉 - 4

特殊堤
15/800~16/600 (左岸)
16/200~16/600 (右岸)

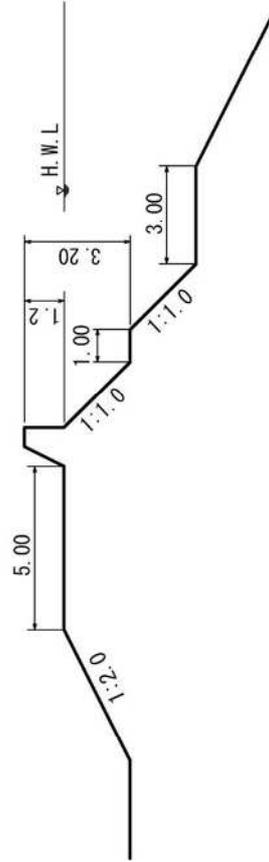


※各河川(区間)における堤防の標準構造を示しています。
※実施にあたっては、周辺の景観等に配慮したものとします。


**洪水対策に関する施工の場所
(位置図)**

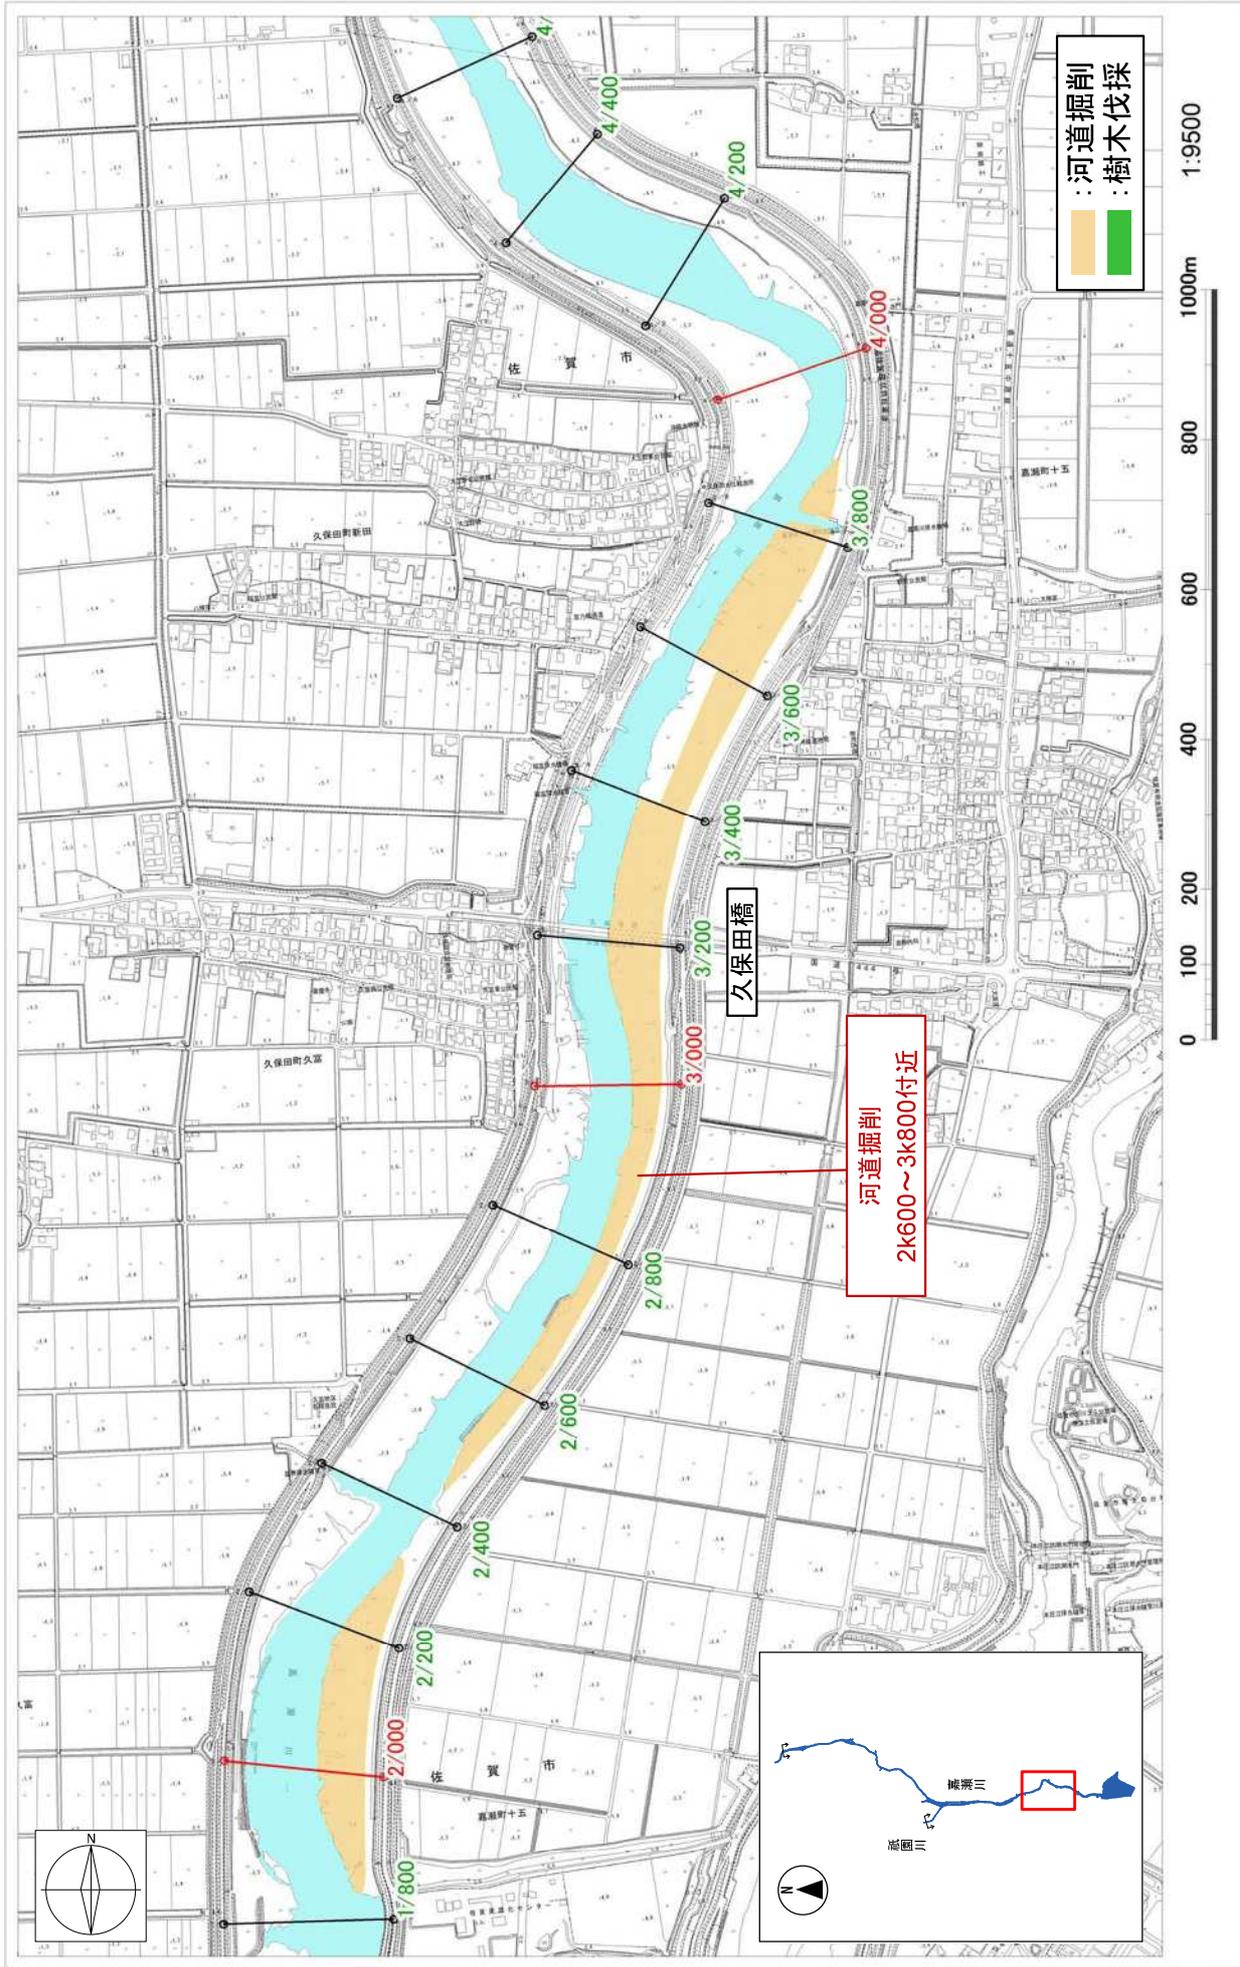

※施工の場所の起終点及び法線位置については、地形の変化等に併い微細な変更が生じる可能性があります。

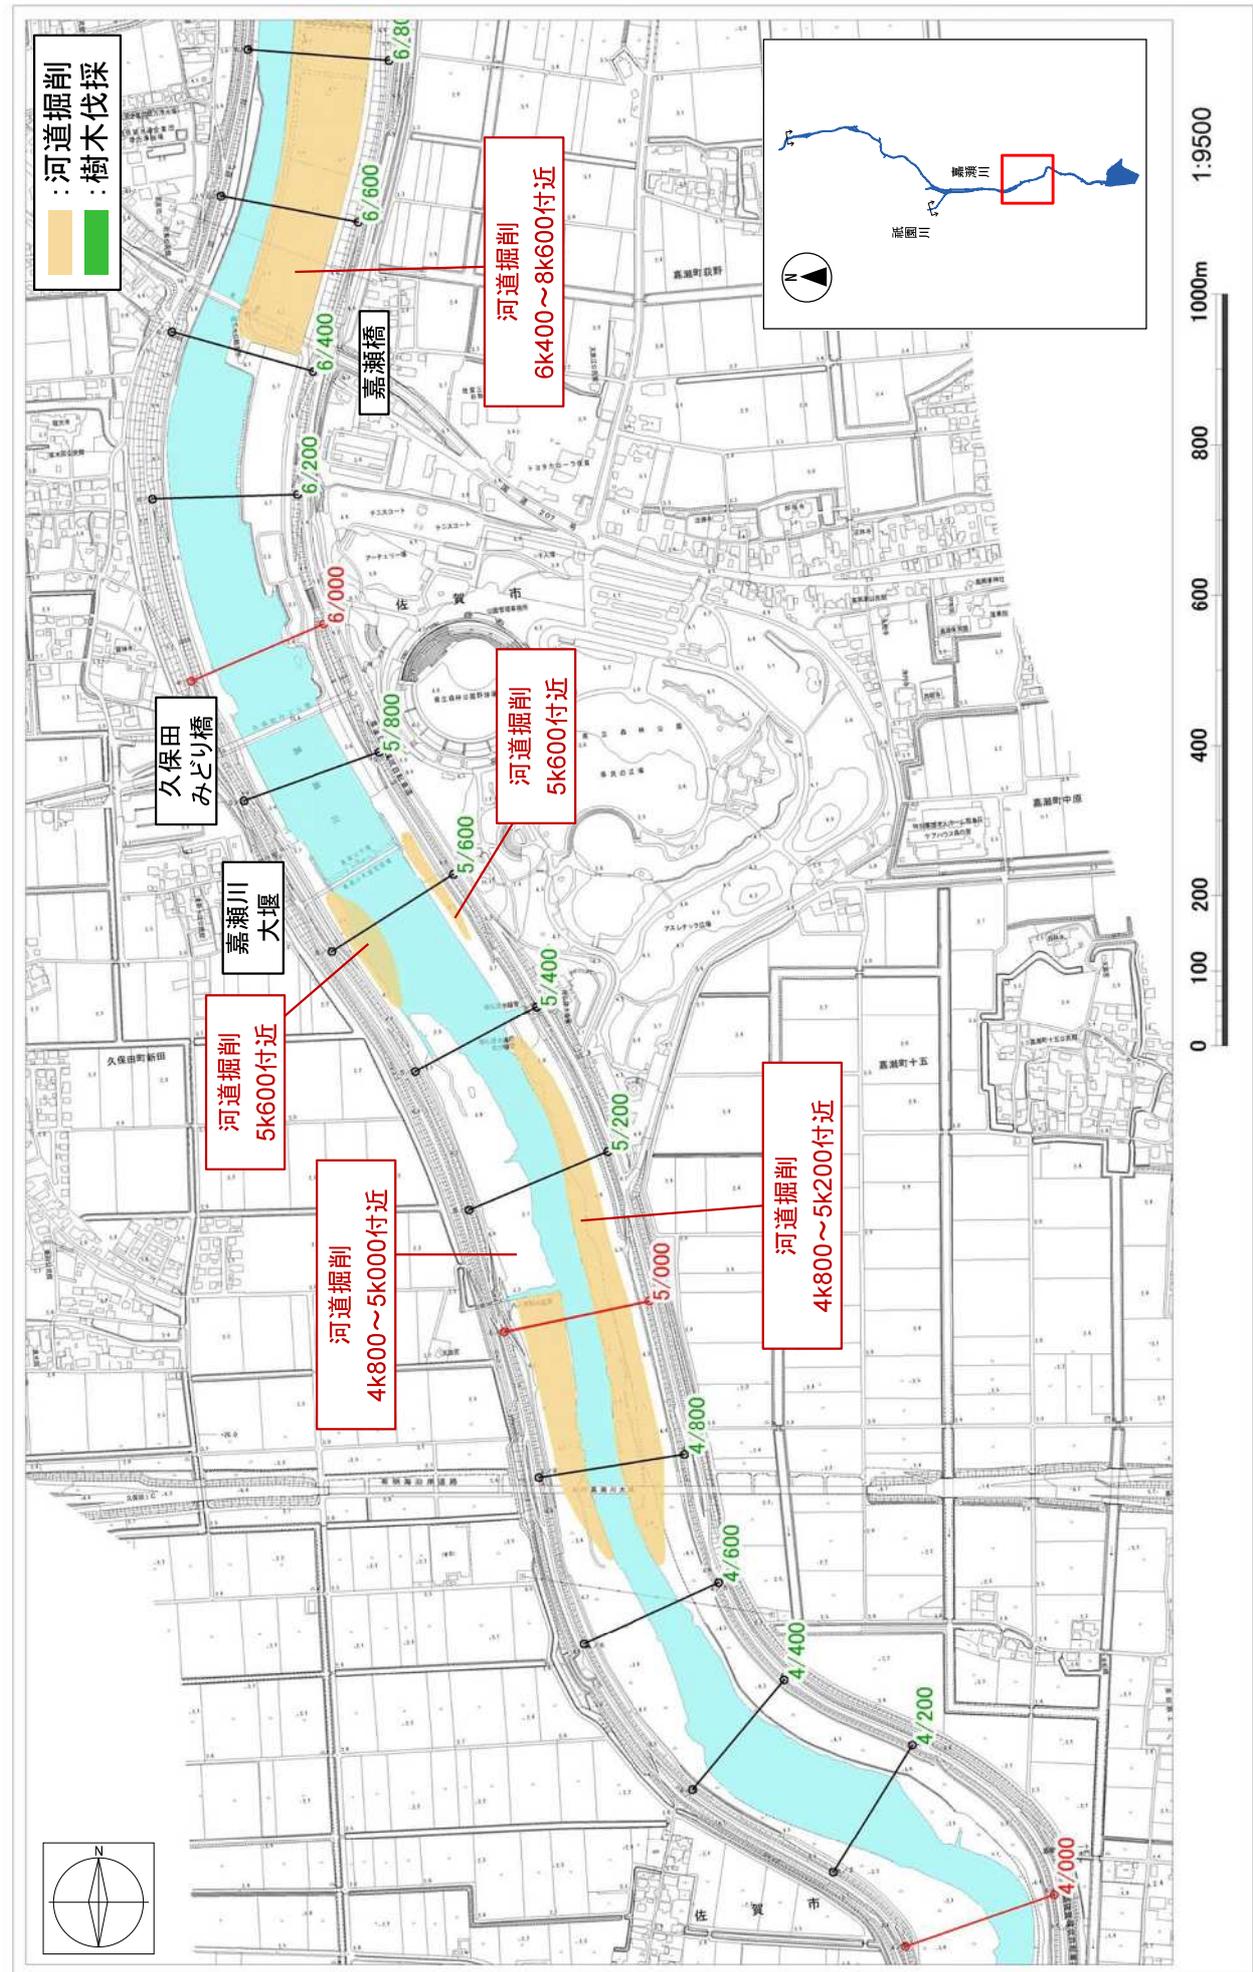

※施工の場所の起終点及び法線位置については、地形の変化に伴い微細な変更が生じる可能性があります。

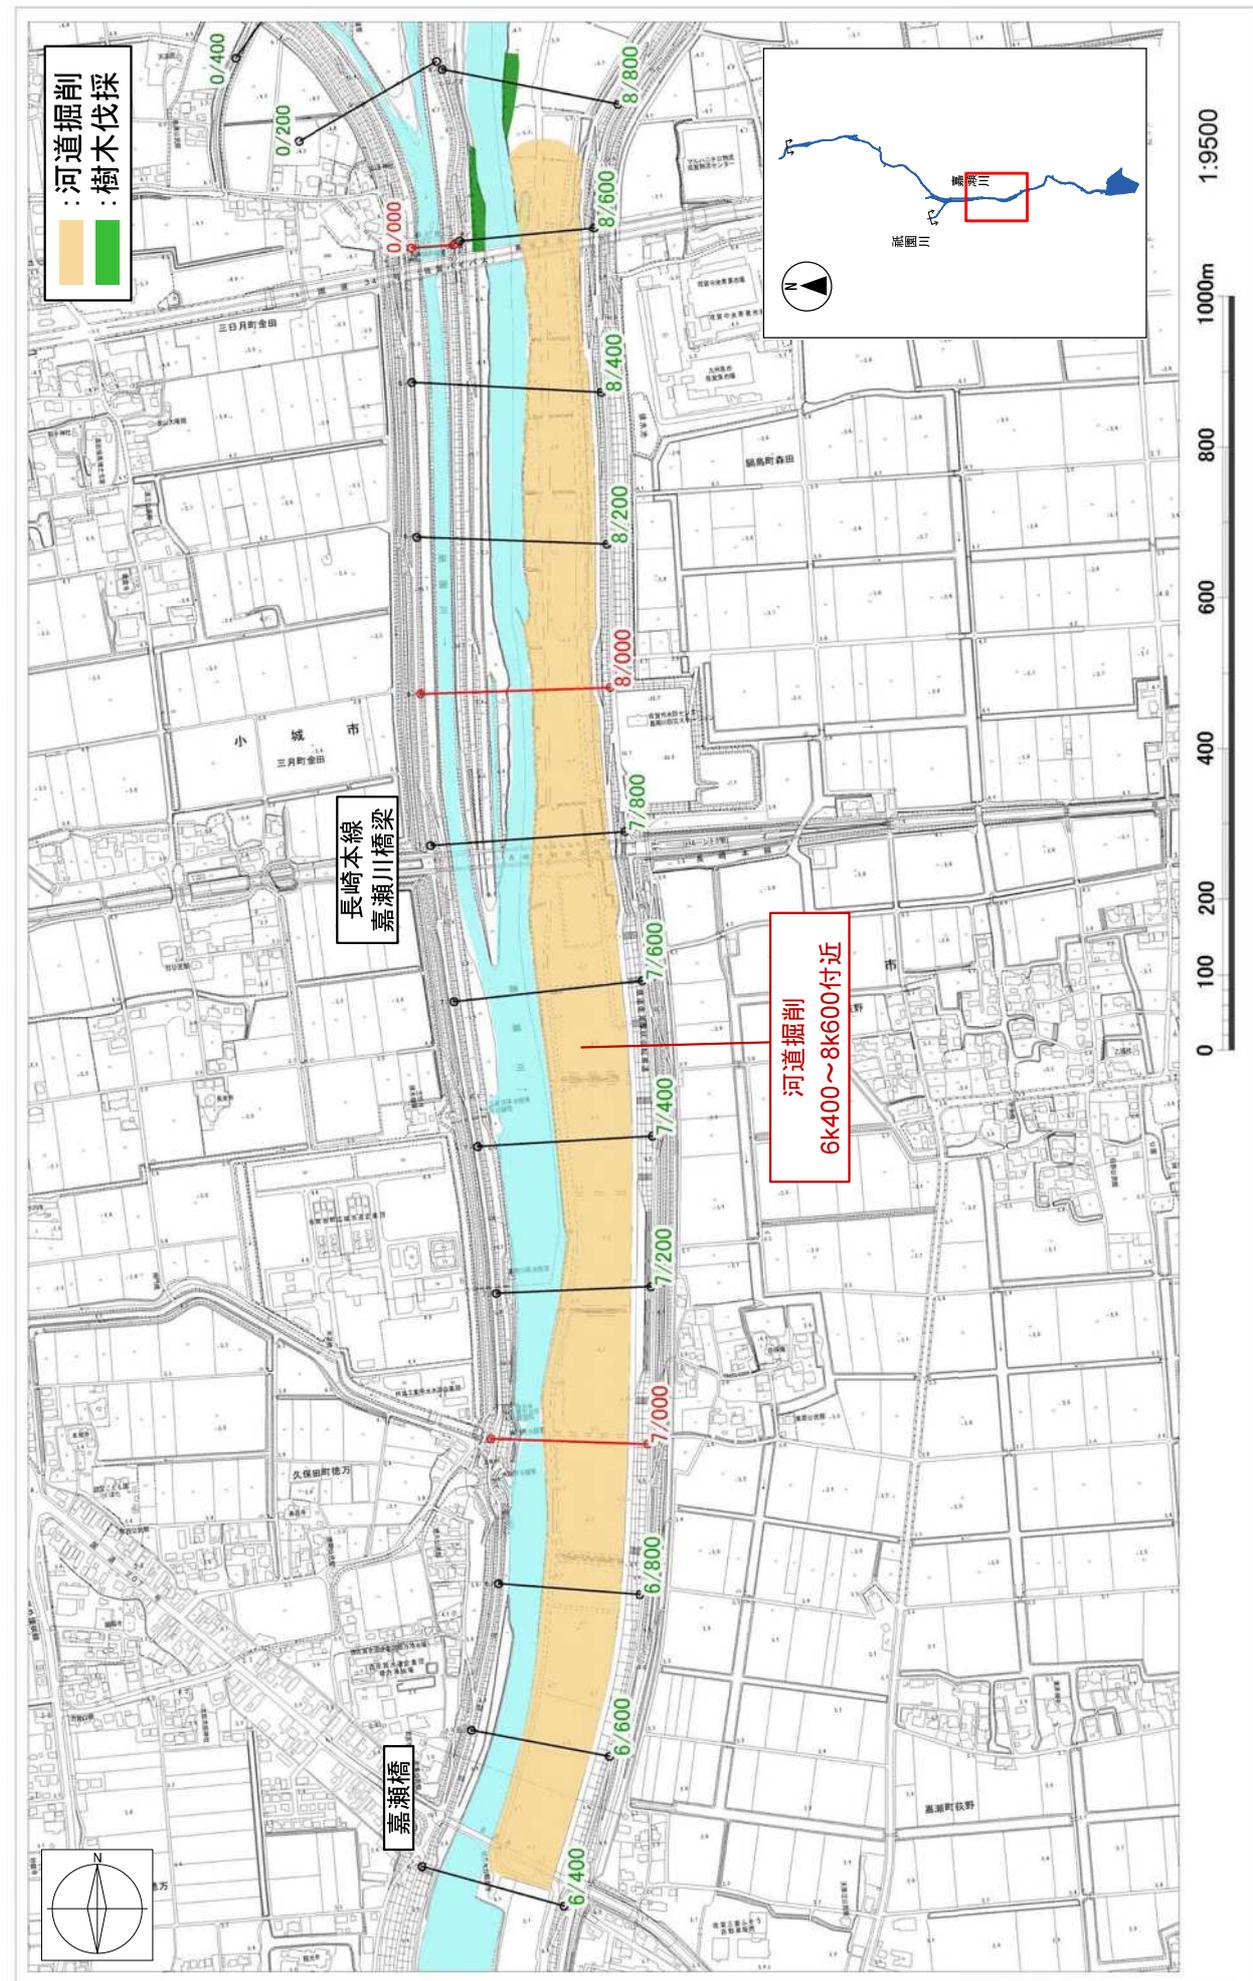


※施工の場所の起終点及び法線位置については、地形の変化等に伴い微細な変更が生じる可能性があります。


附图1-5

洪水対策に関する施工の場所(国土交通省) (嘉瀬川7k800~10k000)


縮尺1:10,000

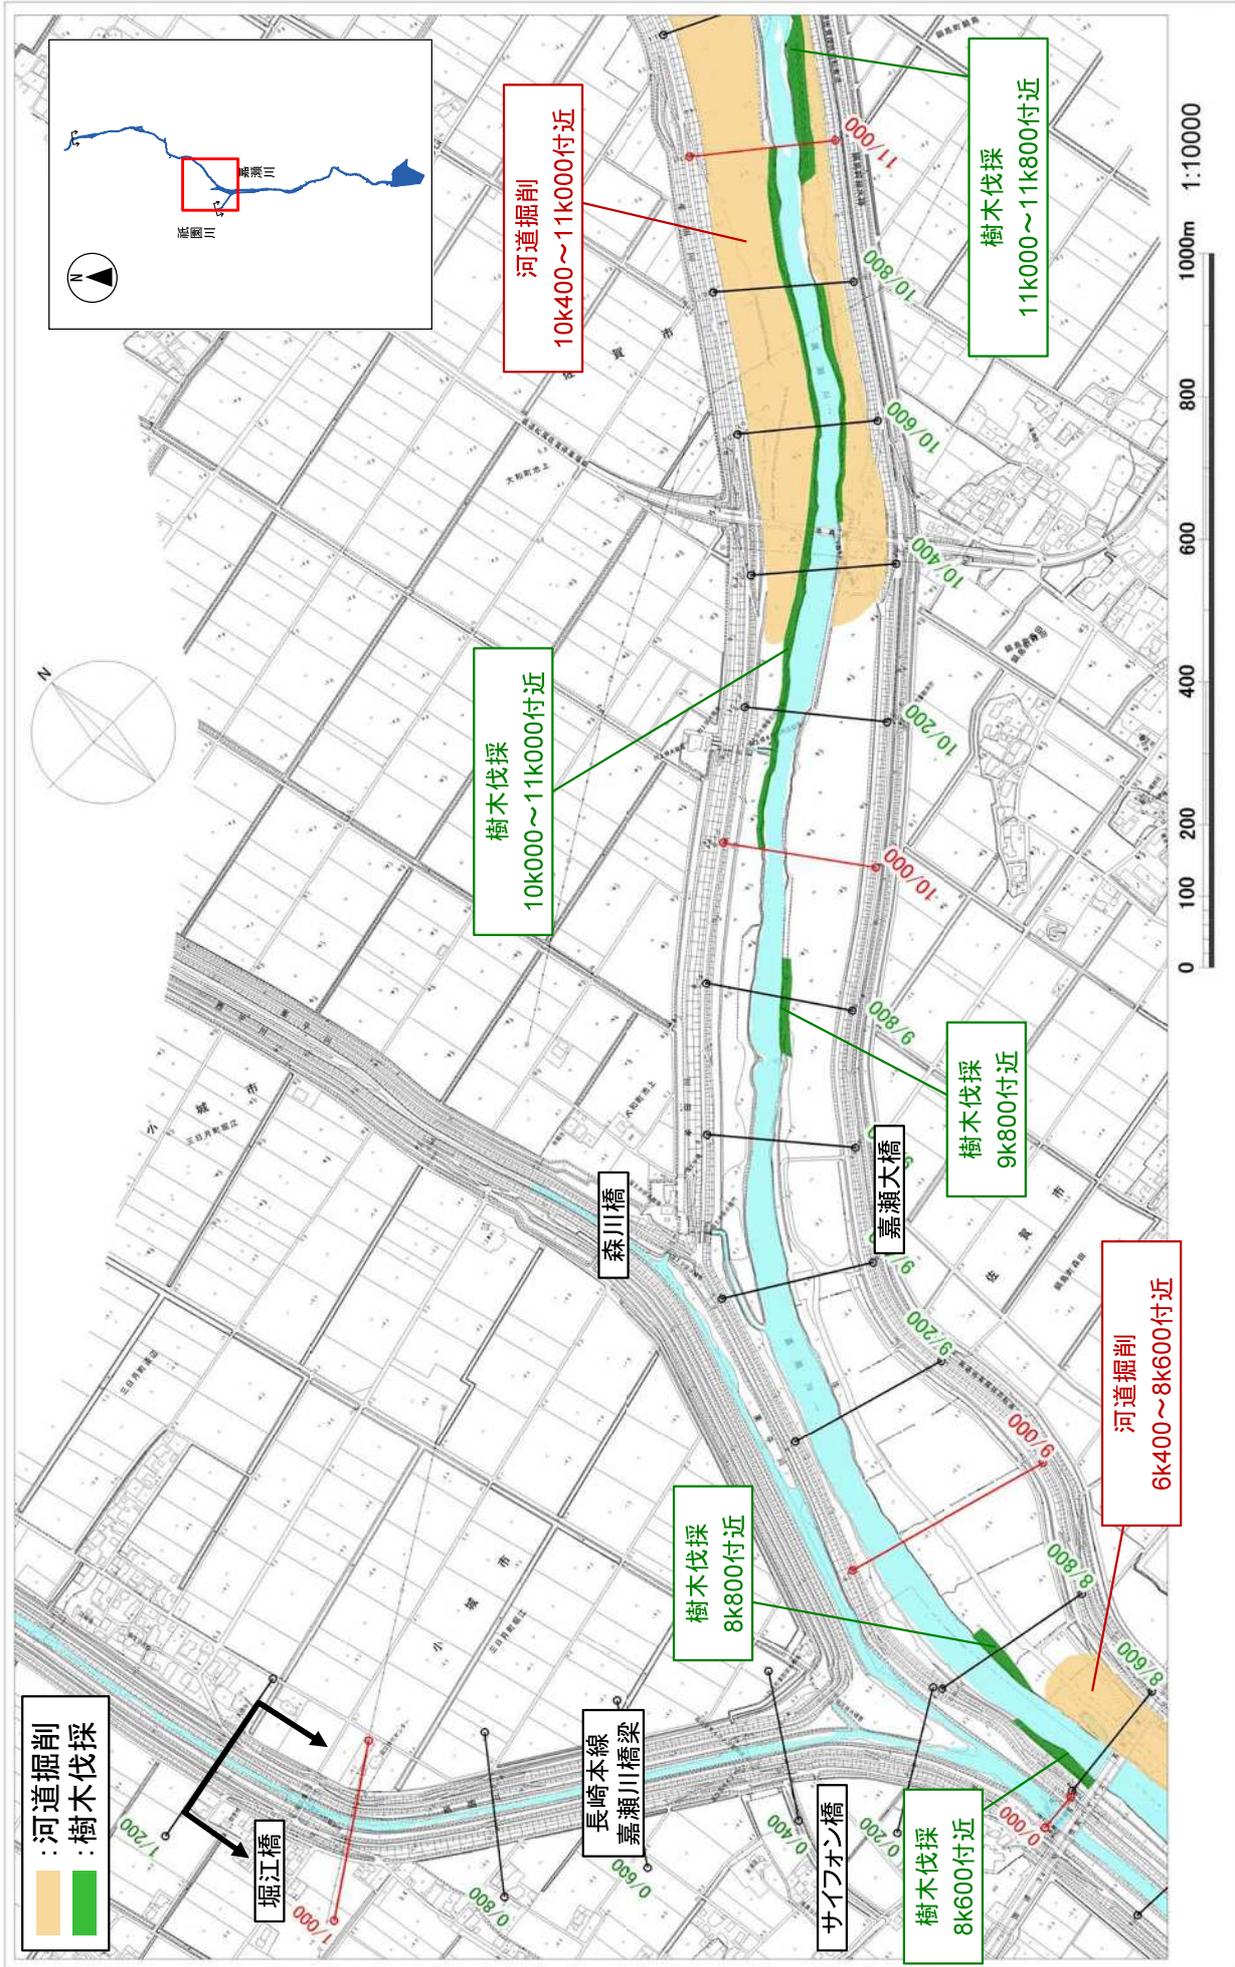

※施工の場所の起終点及び法線位置については、地形の変化に伴い微細な変更が生じる可能性があります。

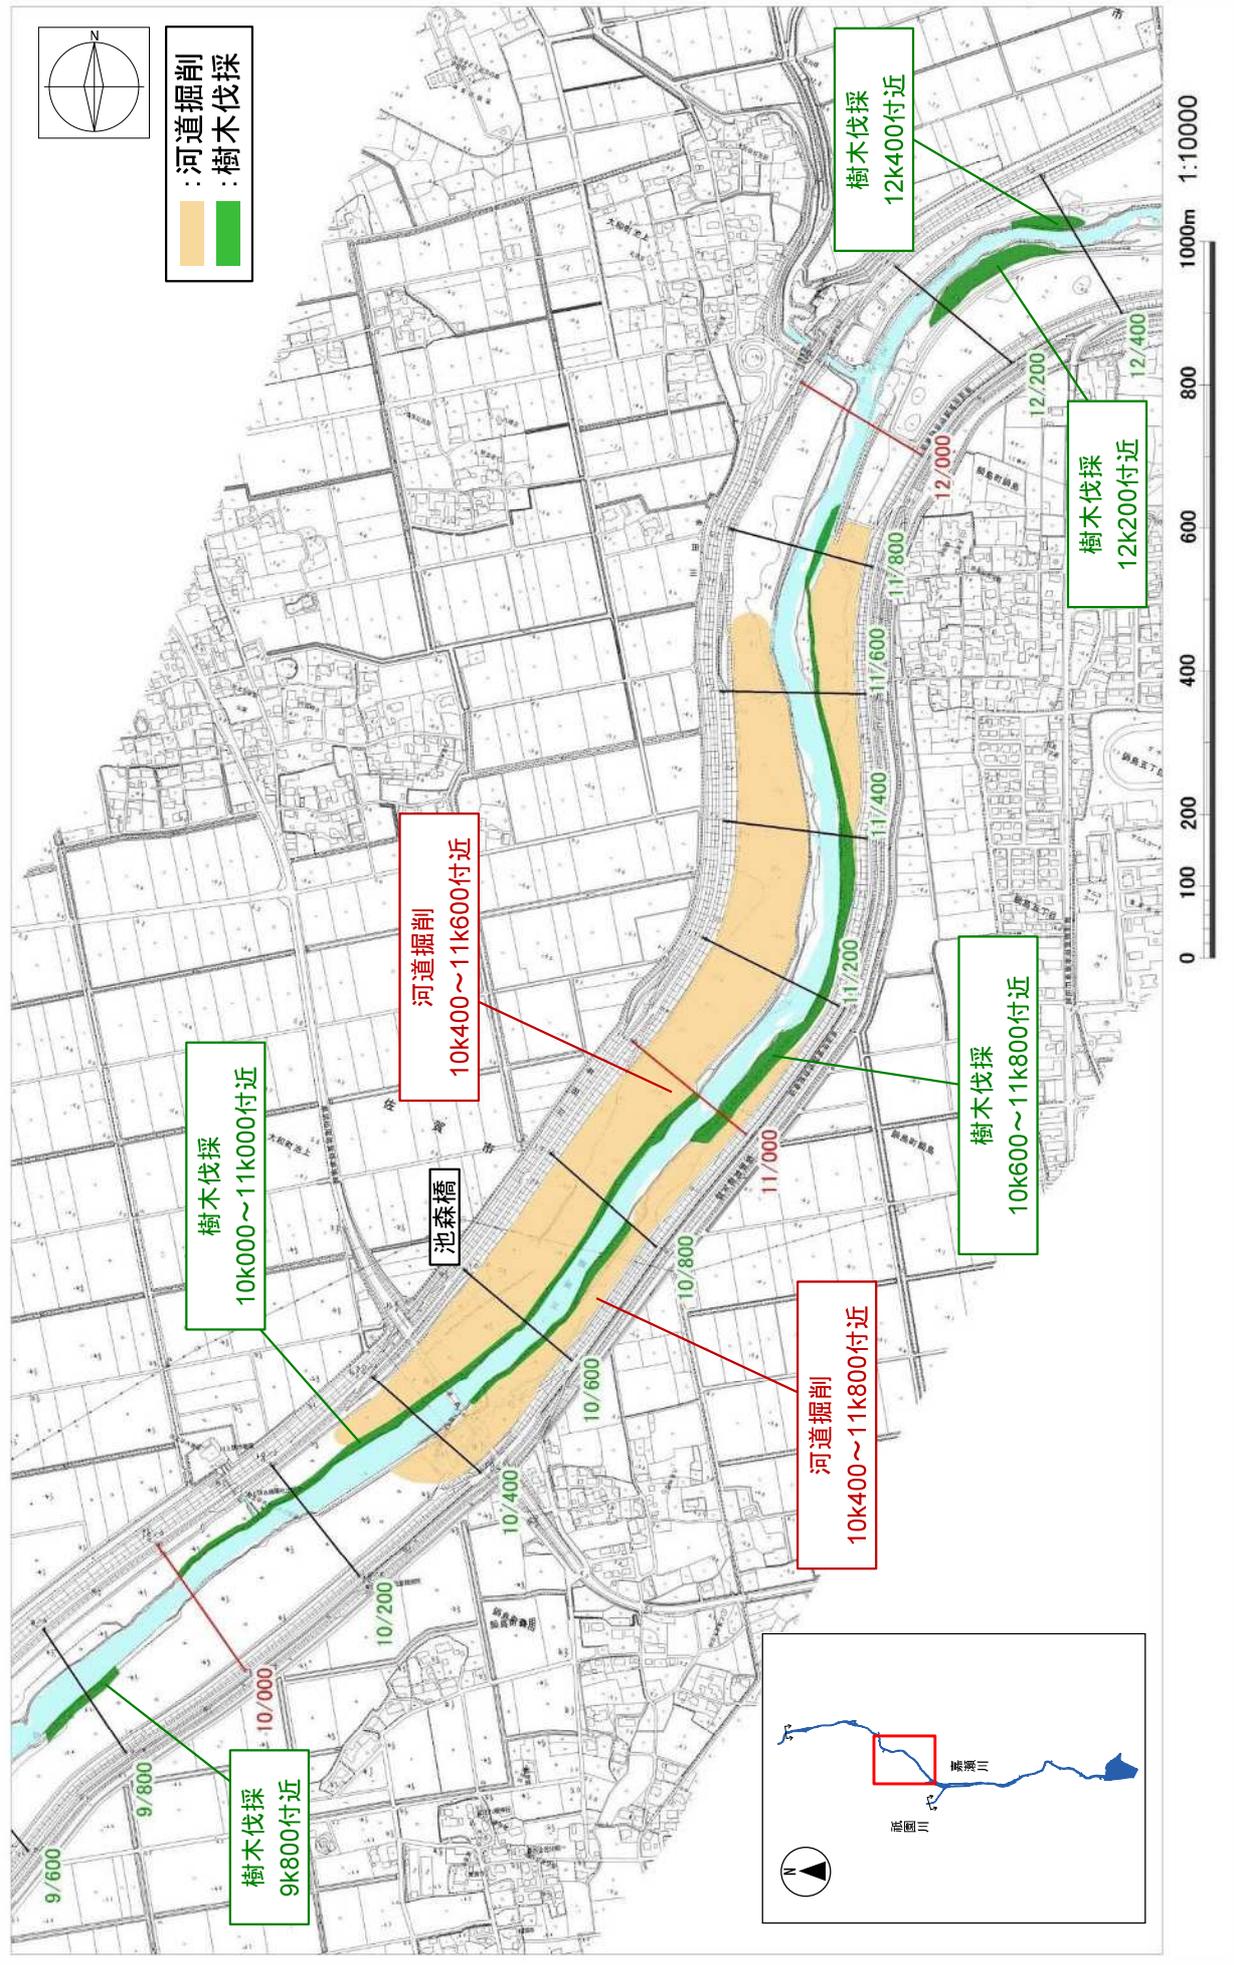


※施工の場所の起終点及び法線位置については、地形の変化等に伴い微細な変更が生じる可能性があります。

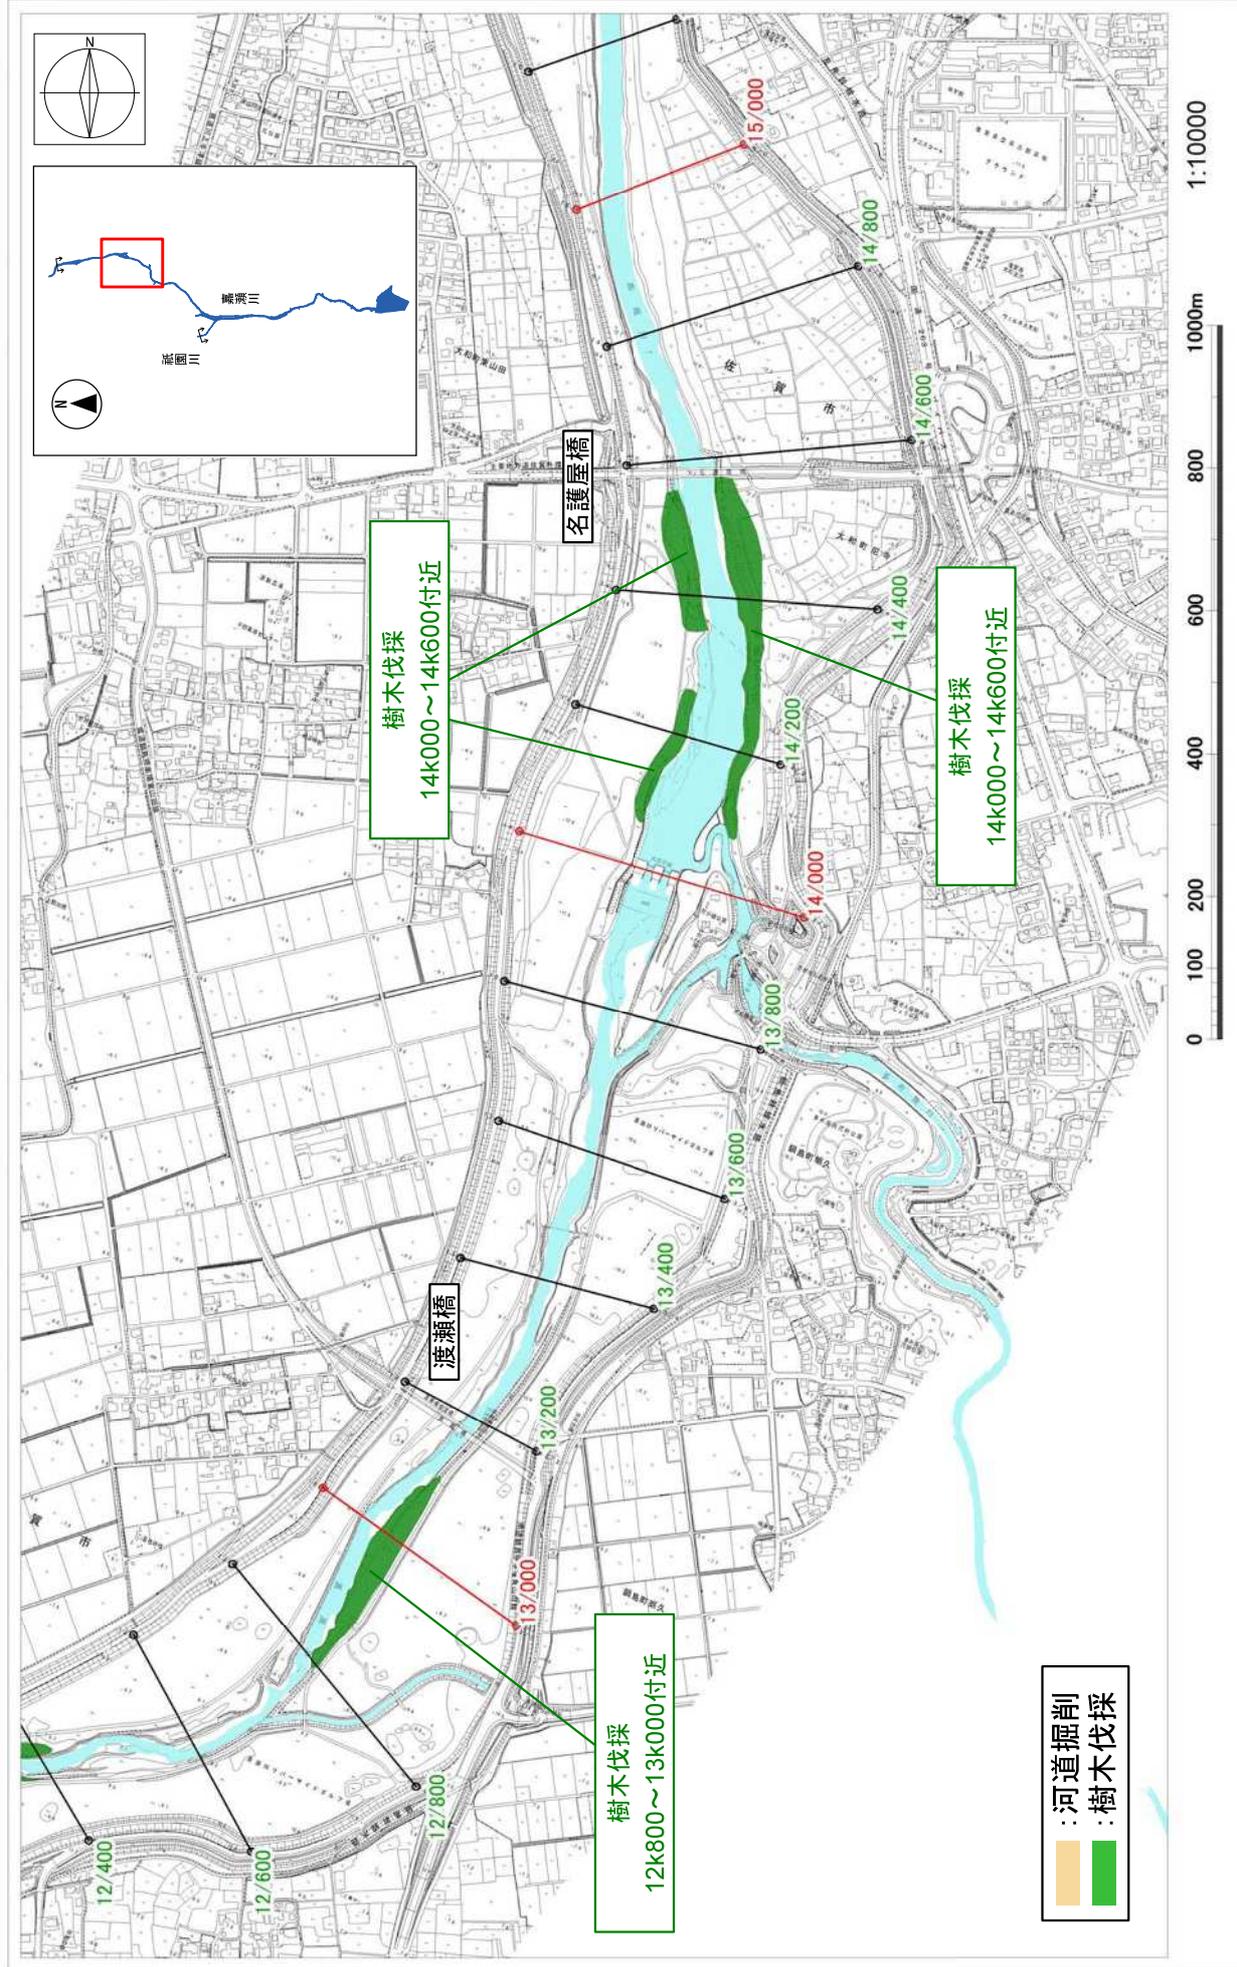


※施工の場所の起終点及び法線位置については、地形の変化等に伴い微細な変更が生じる可能性があります。

附图-14

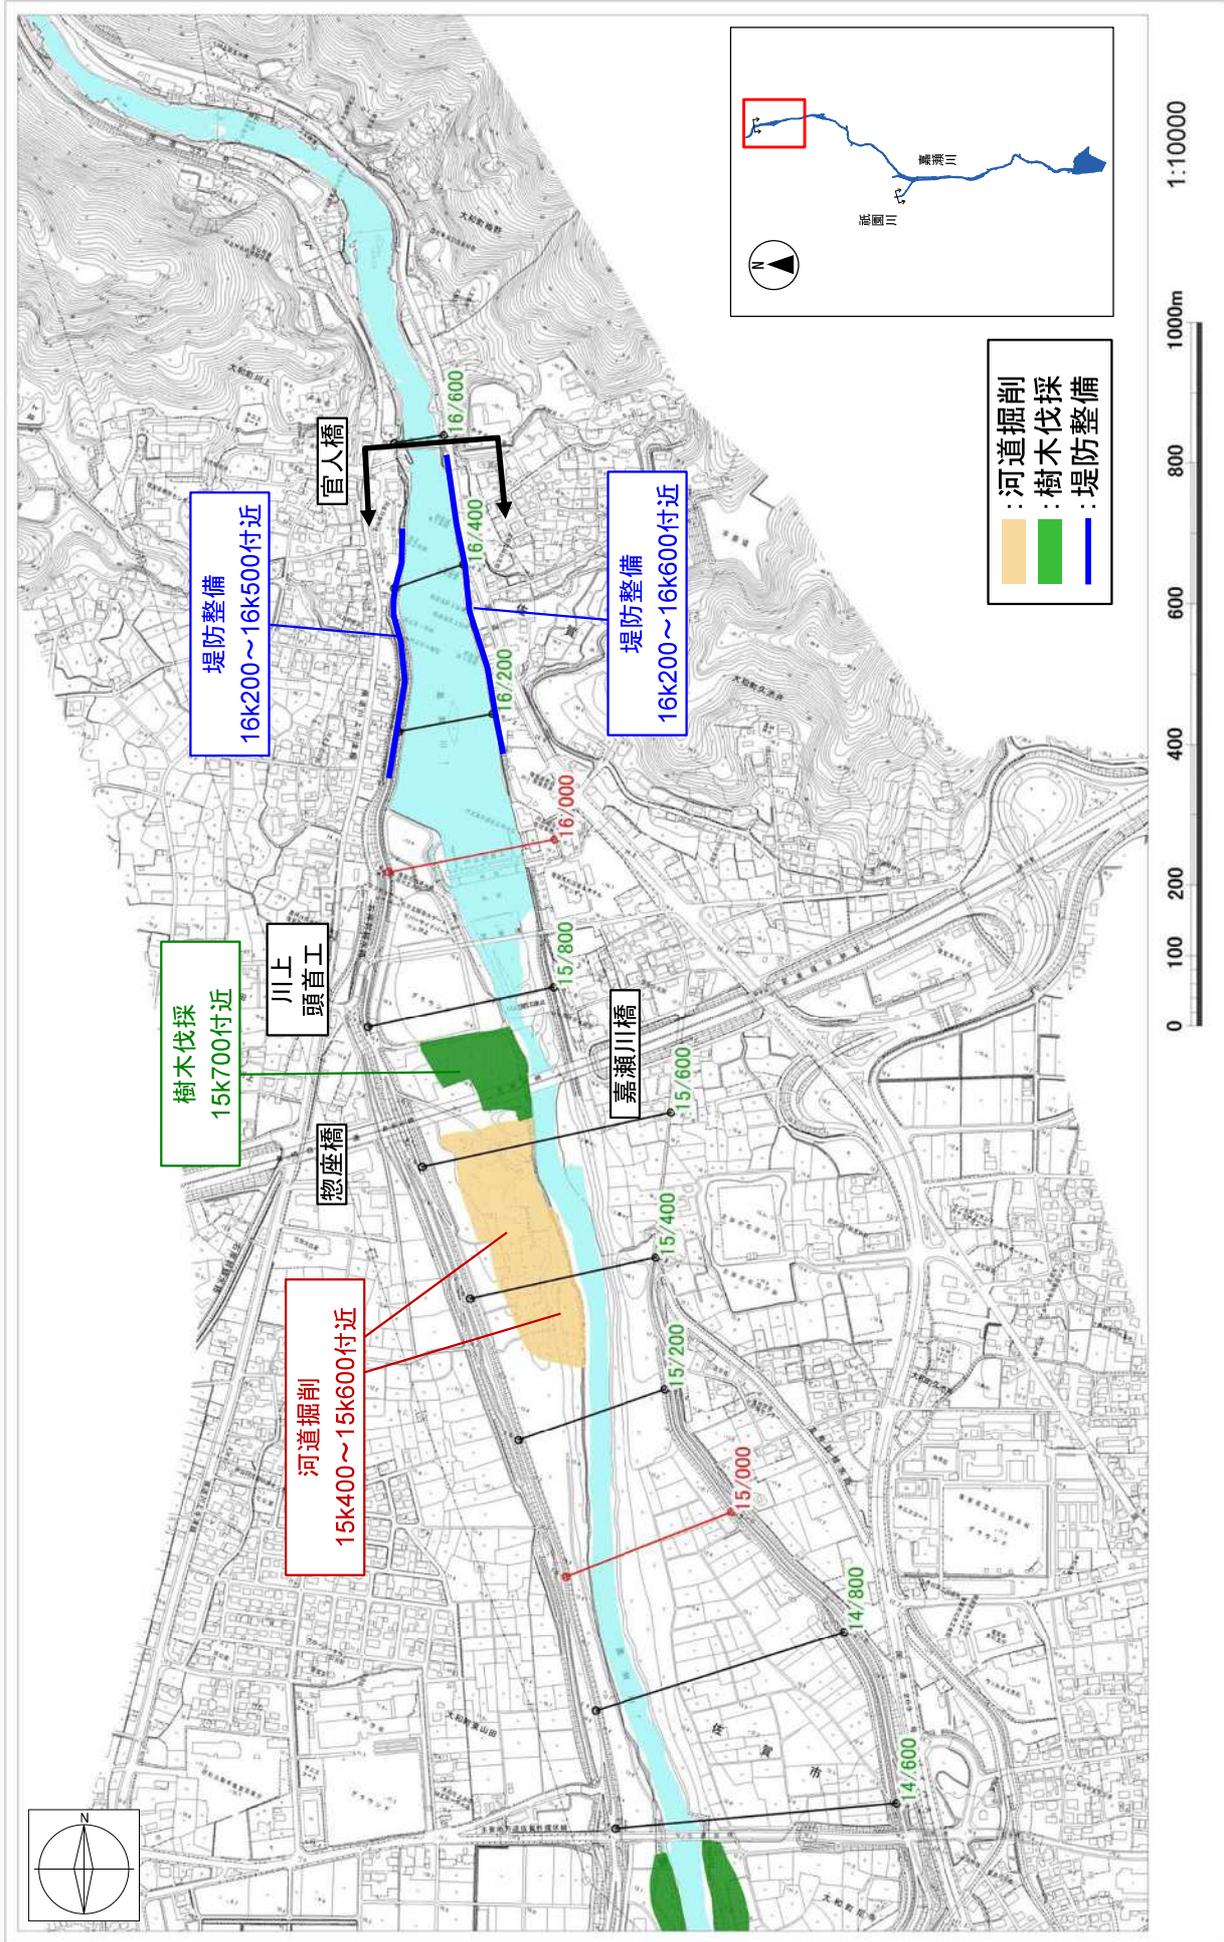

※施工の場所の起終点及び法線位置については、地形の変化等に伴い微細な変更が生じる可能性があります。


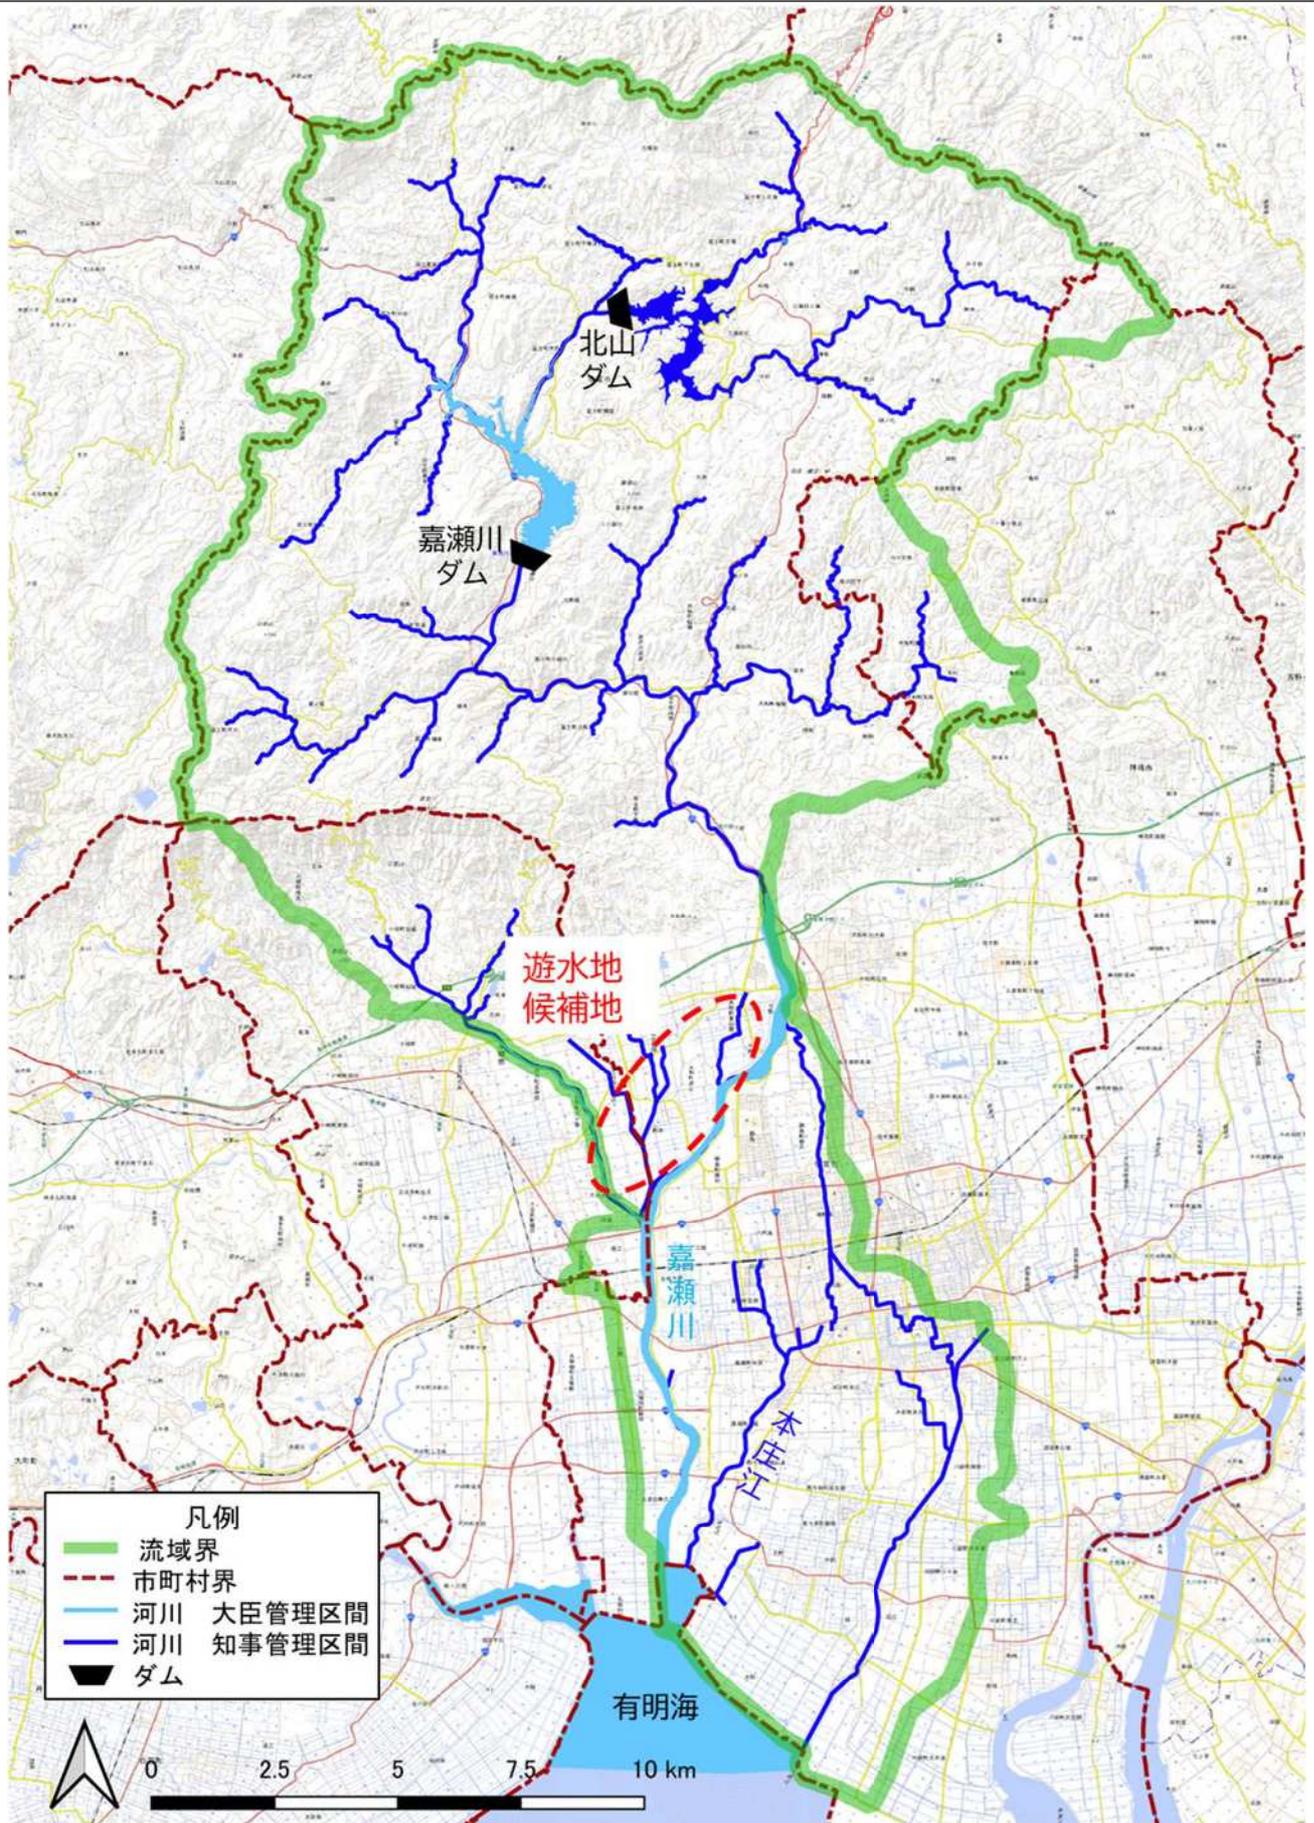


※遊水地の位置・諸元等については、今後検討するため、変更が生じる可能性があります。

**洪水対策に関する施工の場所
(主要箇所横断図)**


附图2-1 嘉瀨川横断面图（国土交通省）


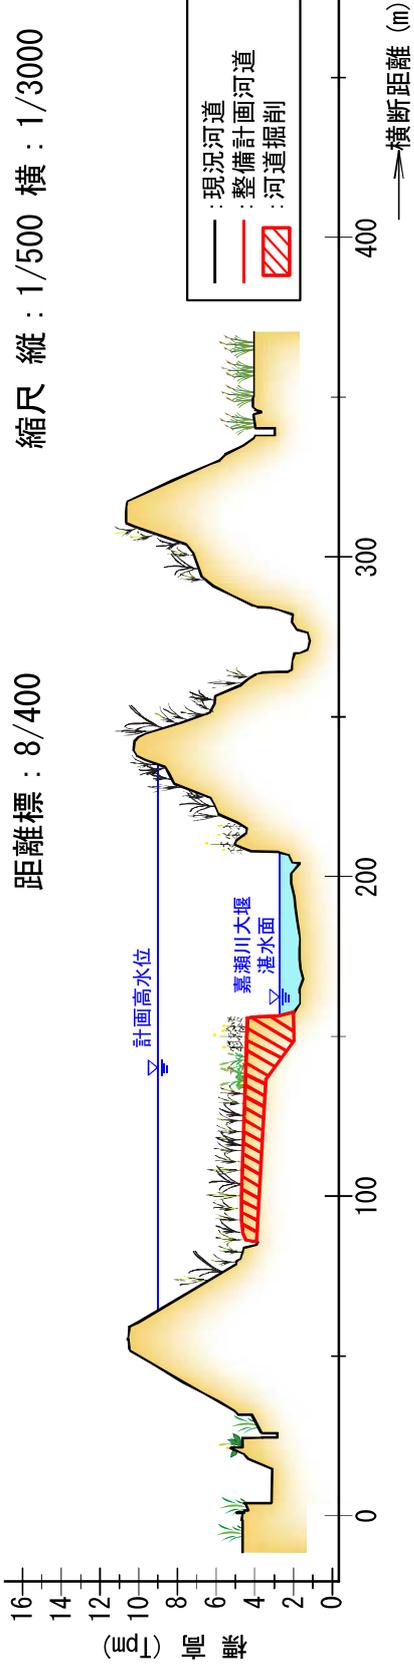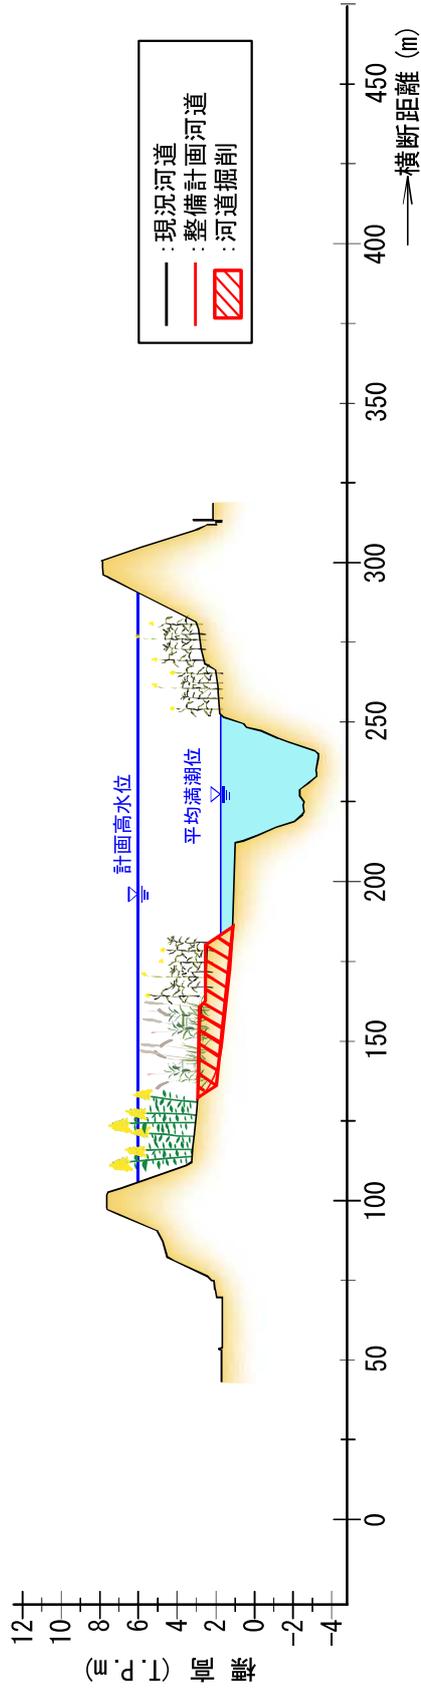


附圖2-2 嘉瀨川横断面圖（国土交通省）


距離標：10/800 縮尺 縱：1/500 橫：1/3000

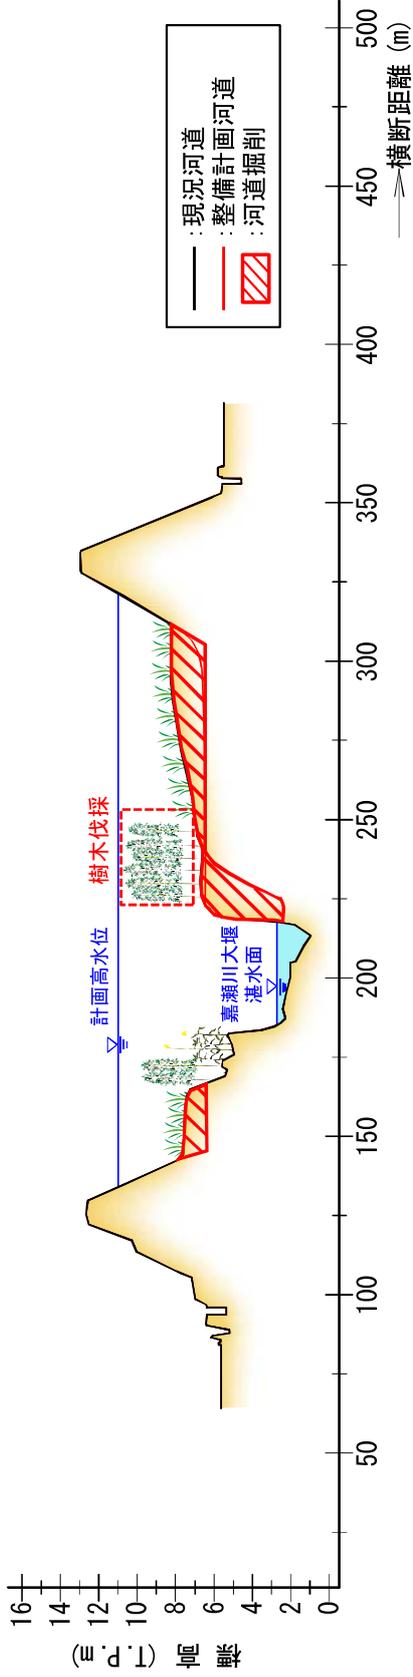

距離標：15/400 縮尺 縱：1/500 橫：1/3000

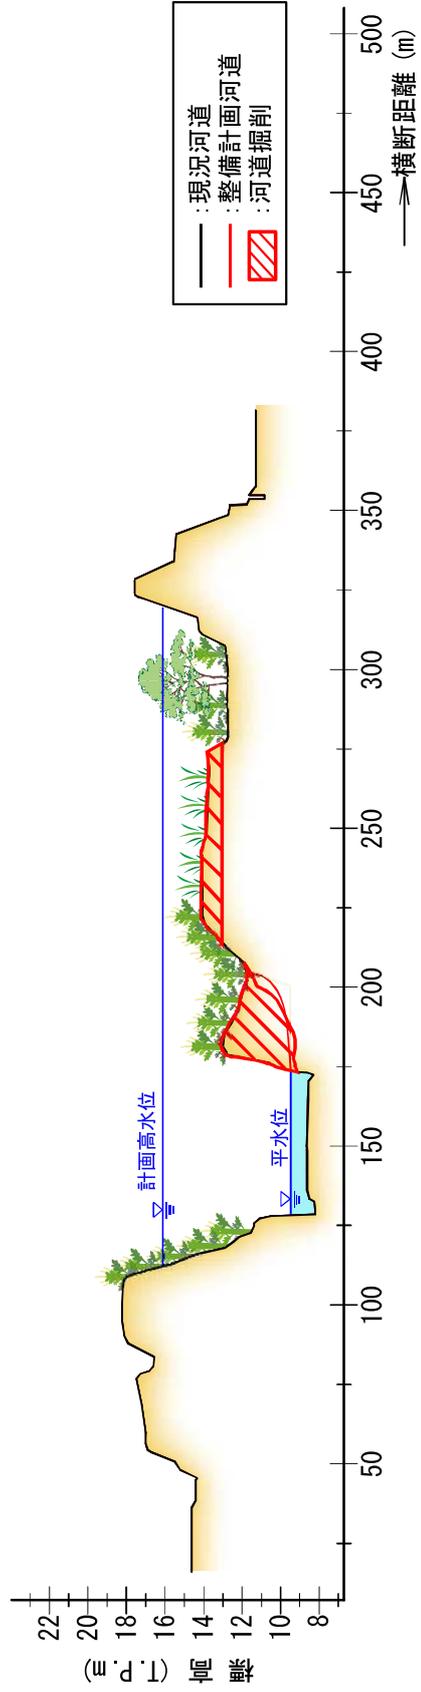

附图2-3 嘉瀨川横断面图（国土交通省）

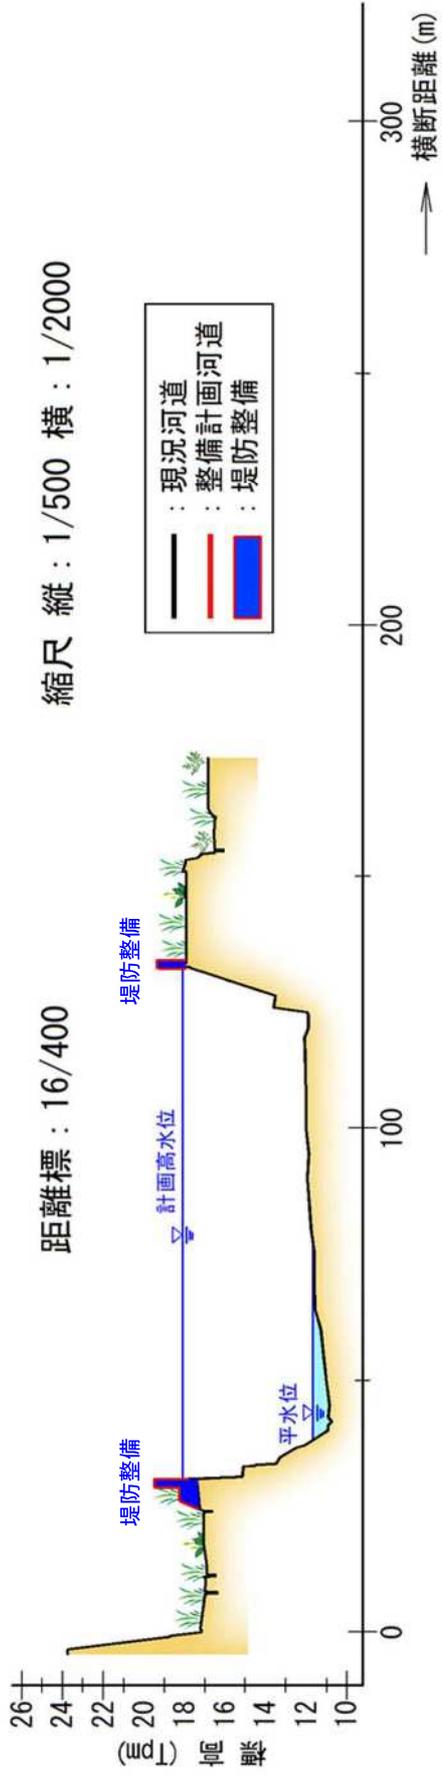

【知事管理区間】

(附图)

計画諸元表

嘉瀬川 (16k000 ~ 30k000)




| |
|---|
| 計画堤防高 (T.P.m) | 16.800 | 17.000 | 17.200 | 17.400 | 17.600 | 17.800 | 18.000 | 18.200 | 18.400 | 18.600 | 18.800 | 19.000 | 19.200 | 19.400 | 19.600 | 19.800 | 20.000 | 20.200 | 20.400 | 20.600 | 20.800 | 21.000 | 21.200 | 21.400 | 21.600 | 21.800 | 22.000 | 22.200 | 22.400 | 22.600 | 22.800 | 23.000 | 23.200 | 23.400 | 23.600 | 23.800 | 24.000 | 24.200 | 24.400 | 24.600 | 24.800 | 25.000 | 25.200 | 25.400 | 25.600 | 25.800 | 26.000 | 26.200 | 26.400 | 26.600 | 26.800 | 27.000 | 27.200 | 27.400 | 27.600 | 27.800 | 27.982 | 28.000 | 28.100 | 28.200 | 28.400 | 28.600 | 28.800 | 29.000 | 29.200 | 29.400 | 29.600 | 29.667 | 29.800 | |

| 距離標 (km) | 16.800 | 17.000 | 17.200 | 17.400 | 17.600 | 17.800 | 18.000 | 18.200 | 18.400 | 18.600 | 18.800 | 19.000 | 19.200 | 19.400 | 19.600 | 19.800 | 20.000 | 20.200 | 20.400 | 20.600 | 20.800 | 21.000 | 21.200 | 21.400 | 21.600 | 21.800 | 22.000 | 22.200 | 22.400 | 22.600 | 22.800 | 23.000 | 23.200 | 23.400 | 23.600 | 23.800 | 24.000 | 24.200 | 24.400 | 24.600 | 24.800 | 25.000 | 25.200 | 25.400 | 25.600 | 25.800 | 26.000 | 26.200 | 26.400 | 26.600 | 26.800 | 27.000 | 27.068 | 27.200 | 27.400 | 27.600 | 27.800 | 27.982 | 28.000 | 28.100 | 28.200 | 28.400 | 28.600 | 28.800 | 29.000 | 29.200 | 29.400 | 29.600 | 29.667 | 29.800 |

計画諸元表

標準堤防構造図


16/800~29/800 (左岸)
16/800~29/800 (右岸)

知事管理区間

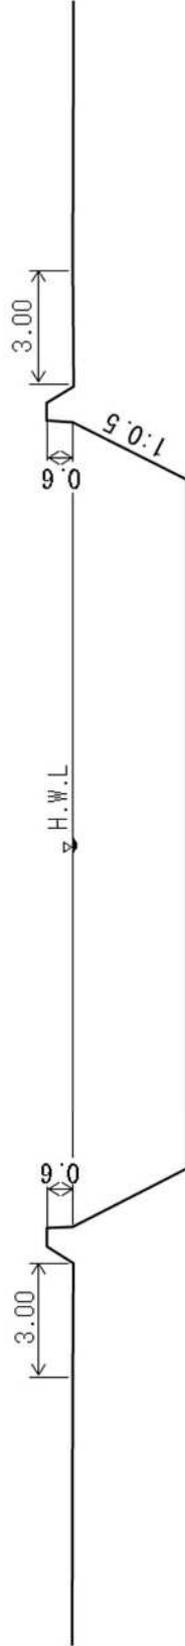


本庄江 - 1

0/000~4/275

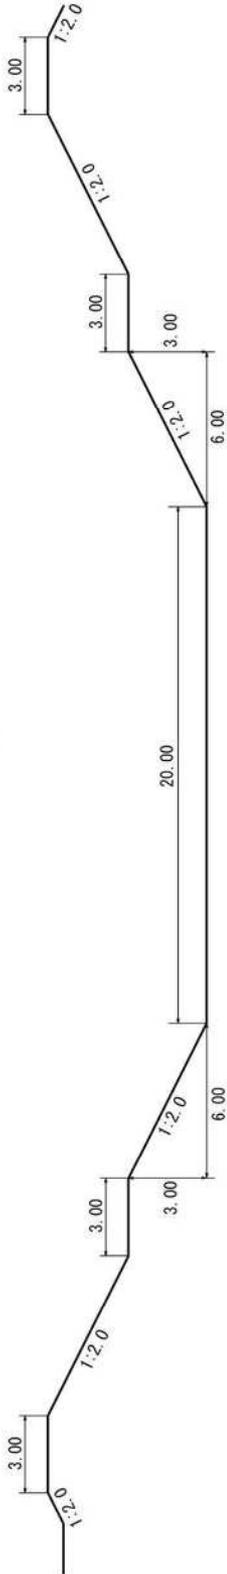


本庄江 - 2

4/275~4/900

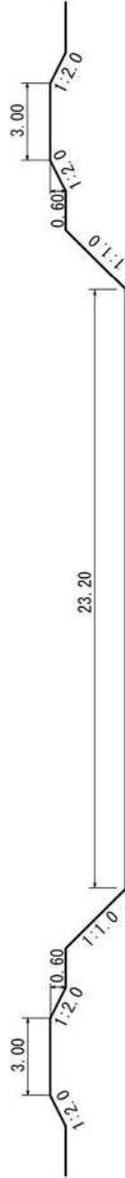


本庄江 - 3


4/900~5/965

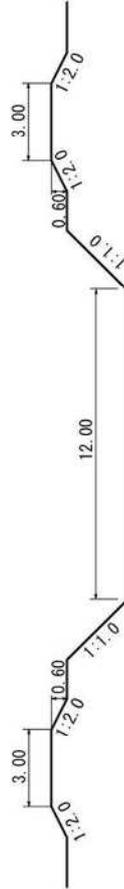

洪水対策に関する施工の場所 (位置図)

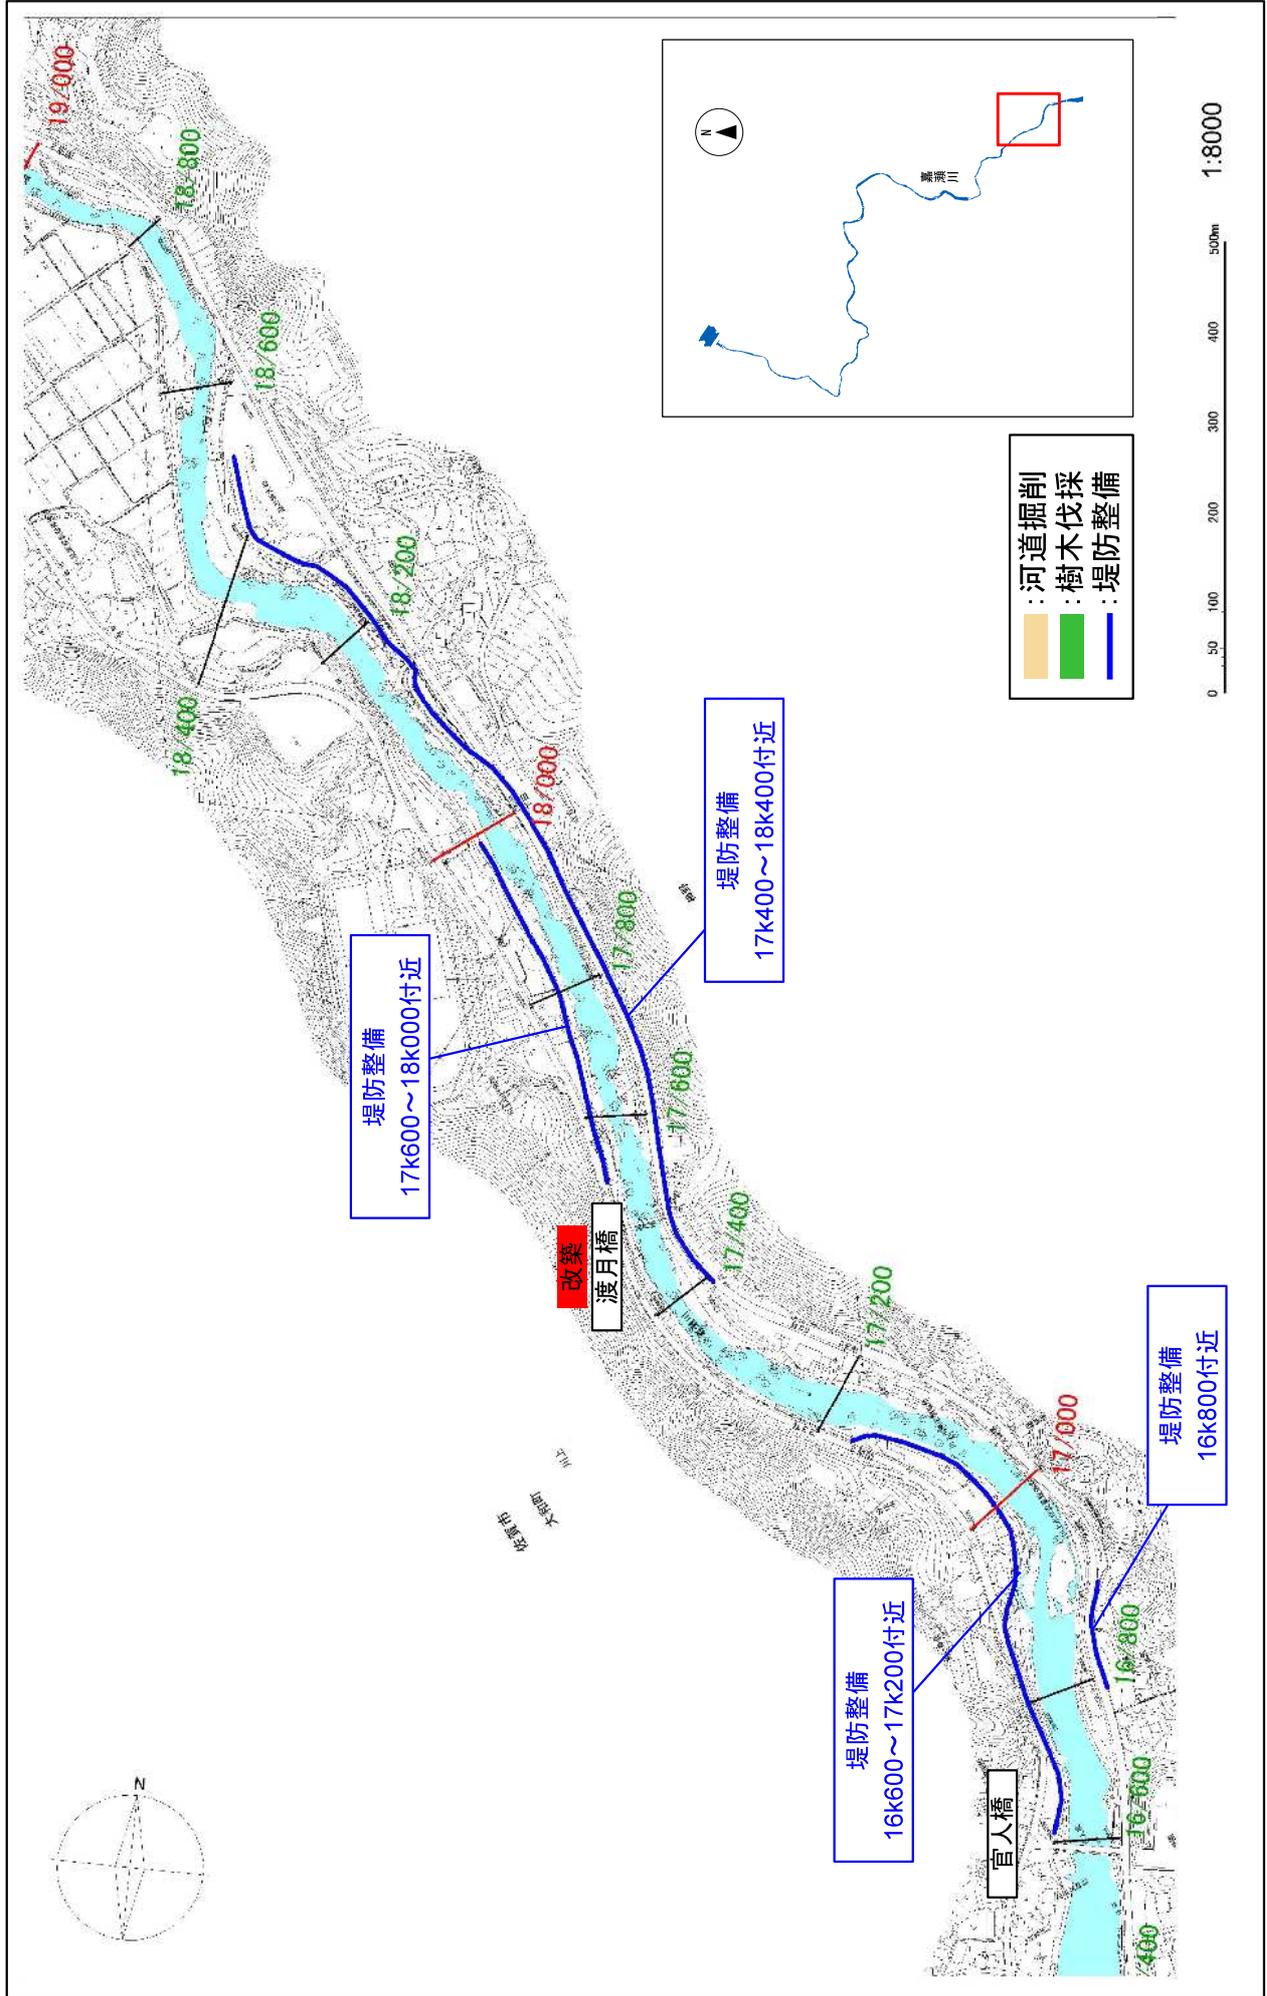

※施工の場所の起終点及び法線位置については、地形の変化等に伴い微細な変更が生じる可能性があります。

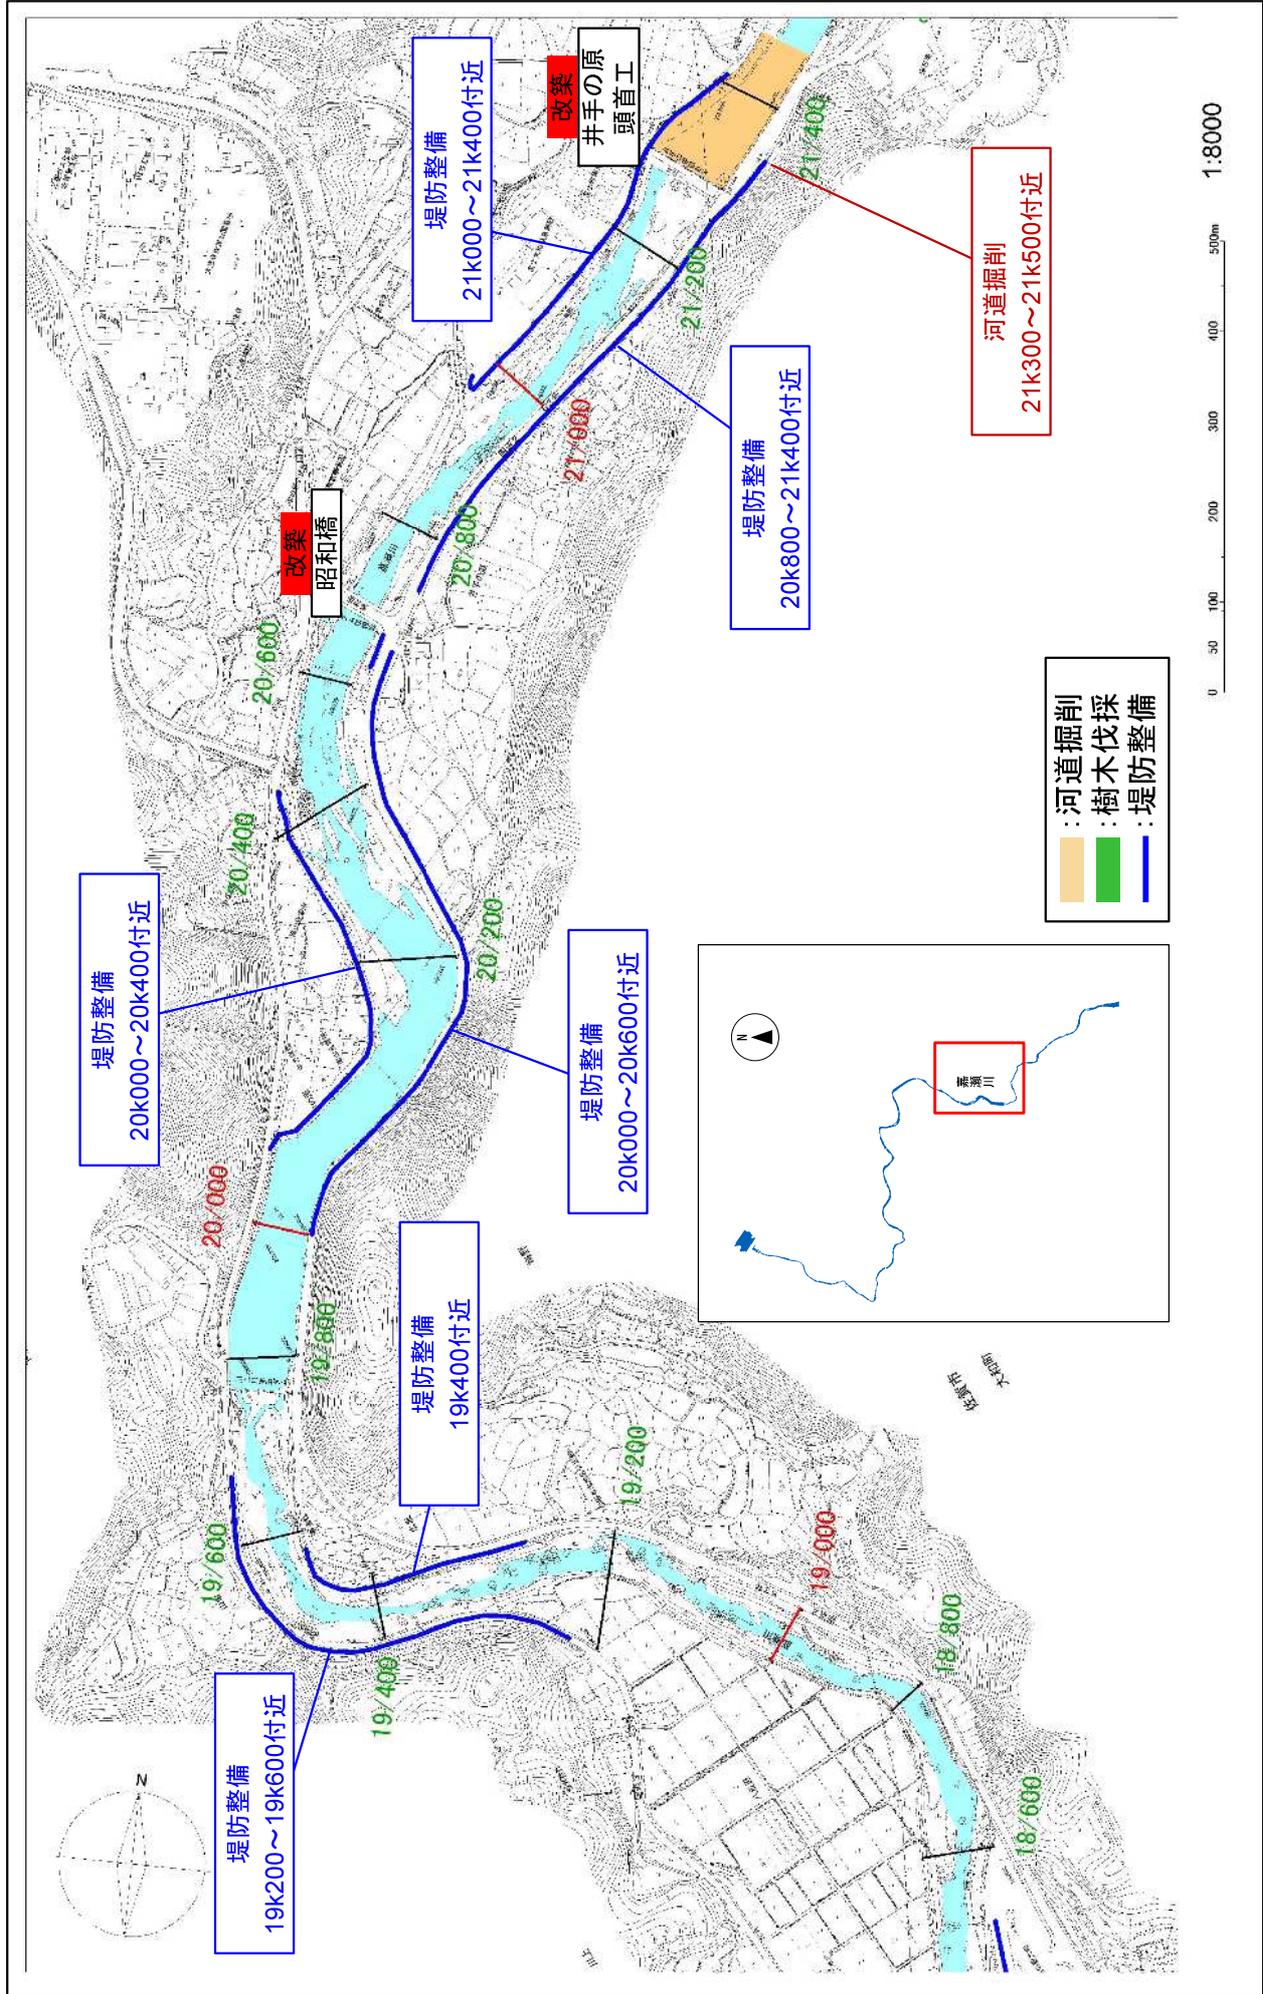

附図-29


※施工の場所の起終点及び法線位置については、地形の変化等に伴い微細な変更が生じる可能性があります。

附図1-3

洪水対策に関する施工の場所


(嘉瀬川21k800～24k000)

縮尺1:8,000

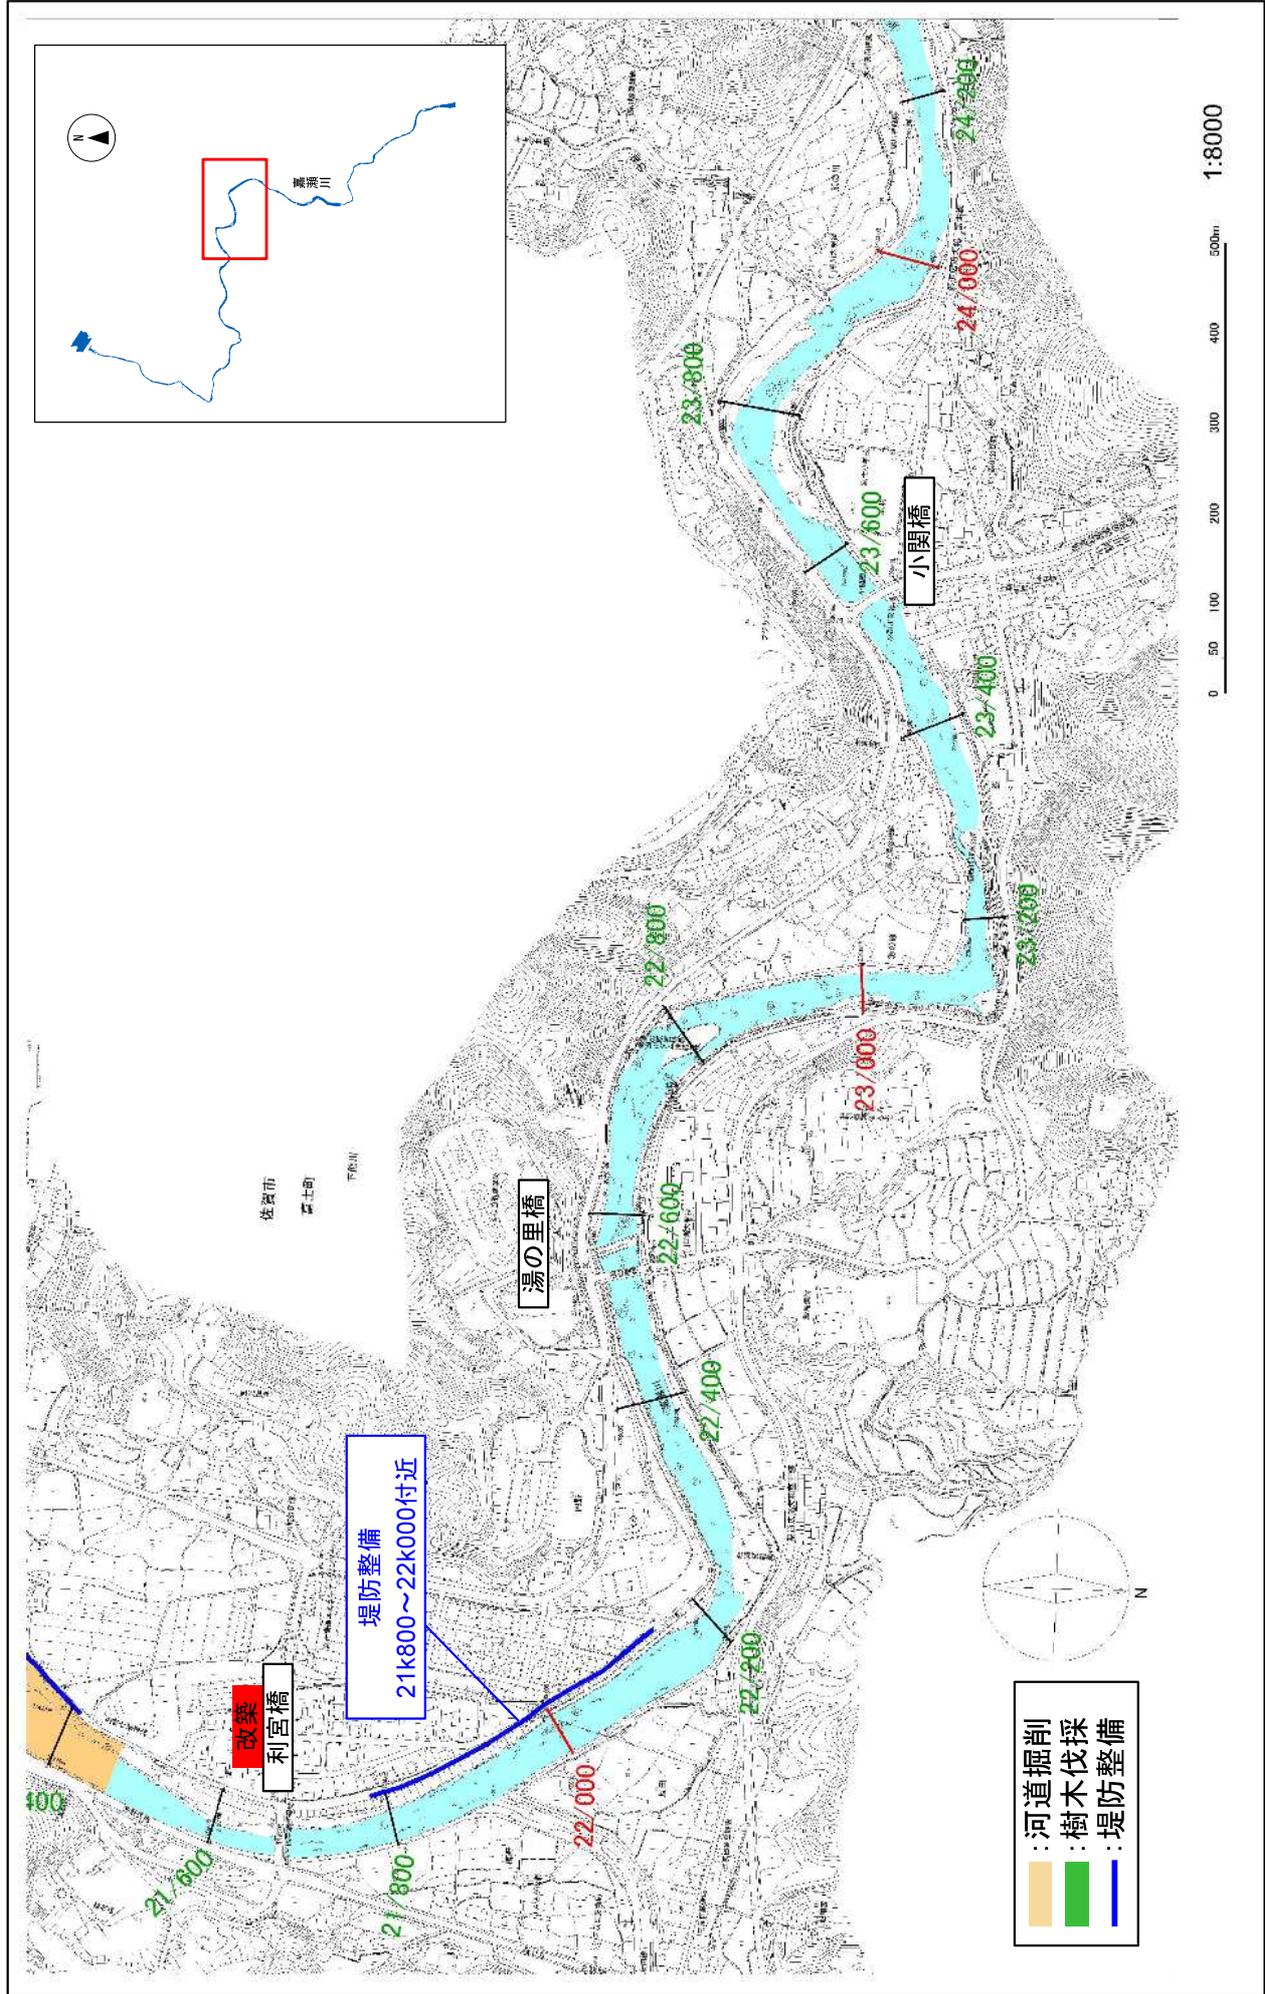


附図-30


※施工の場所の起終点及び法線位置については、地形の変化等に伴い微細な変更が生じる可能性があります。

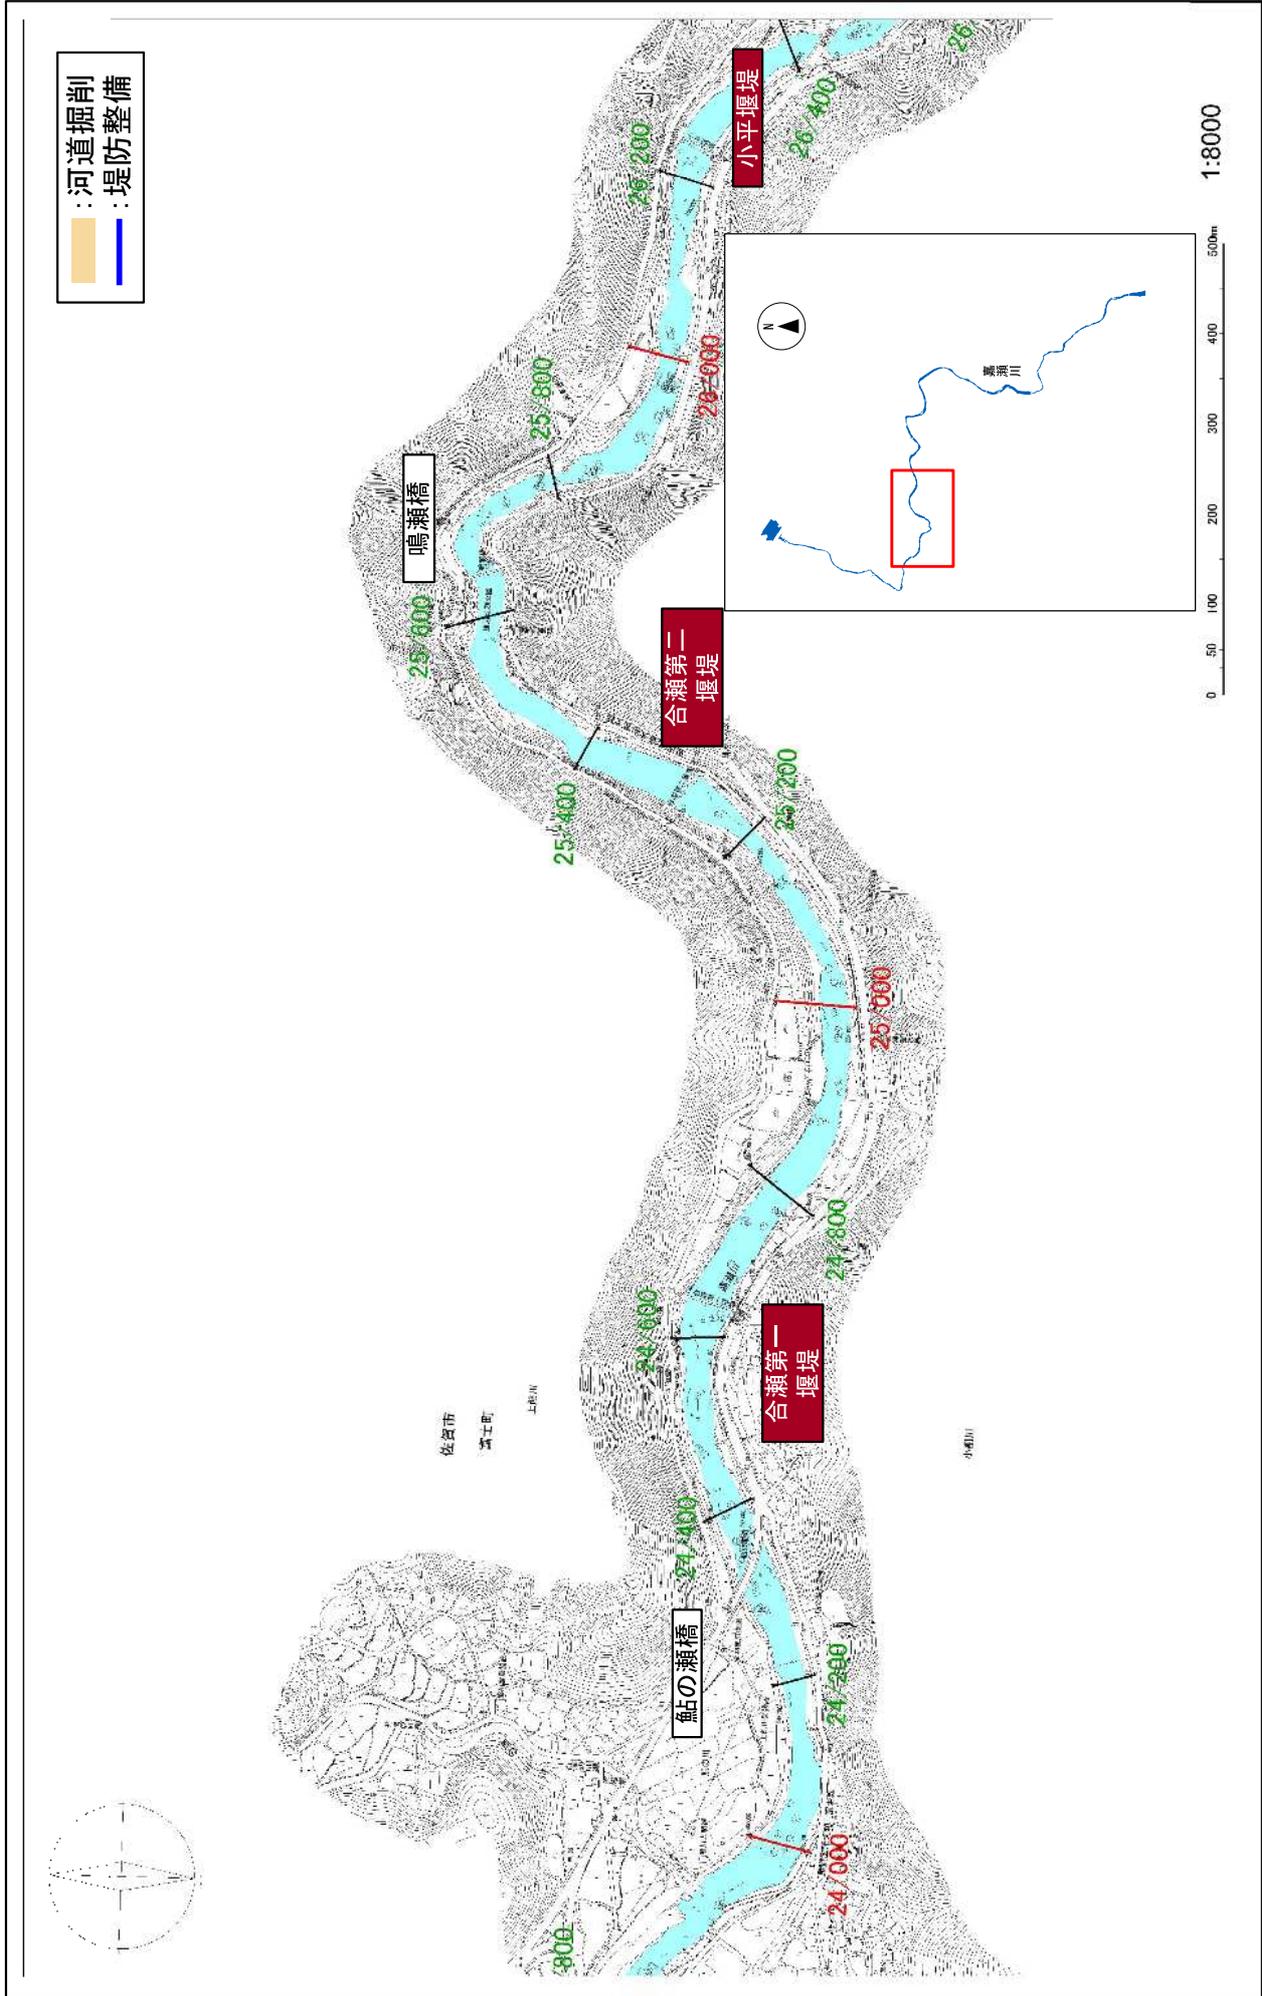


※施工の場所の起終点及び法線位置については、地形の変化等に伴い微細な変更が生じる可能性があります。

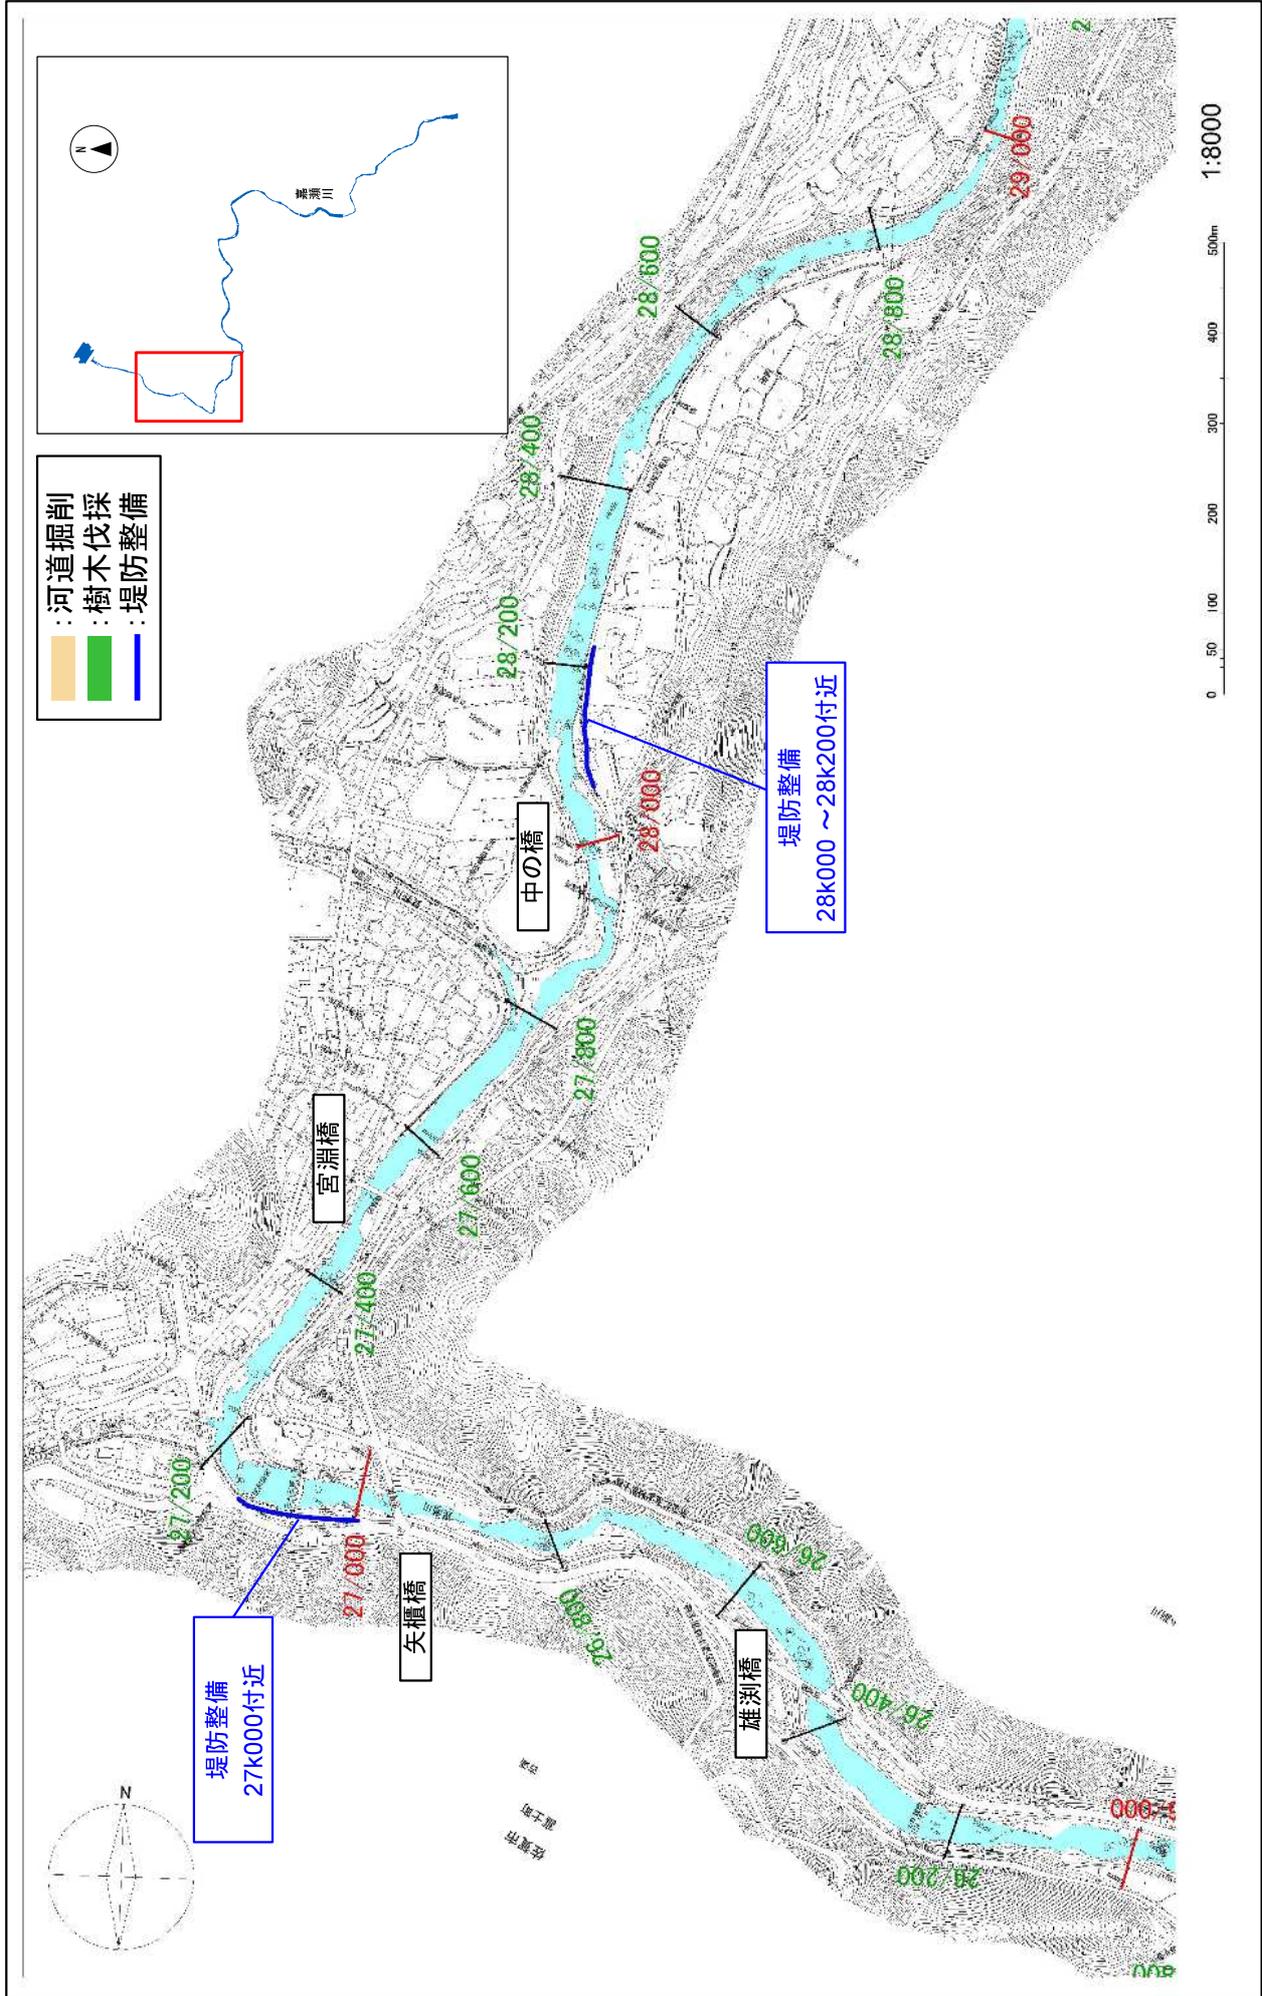


※施工の場所の起終点及び法線位置については、地形の変化等に伴い微細な変更が生じる可能性があります。

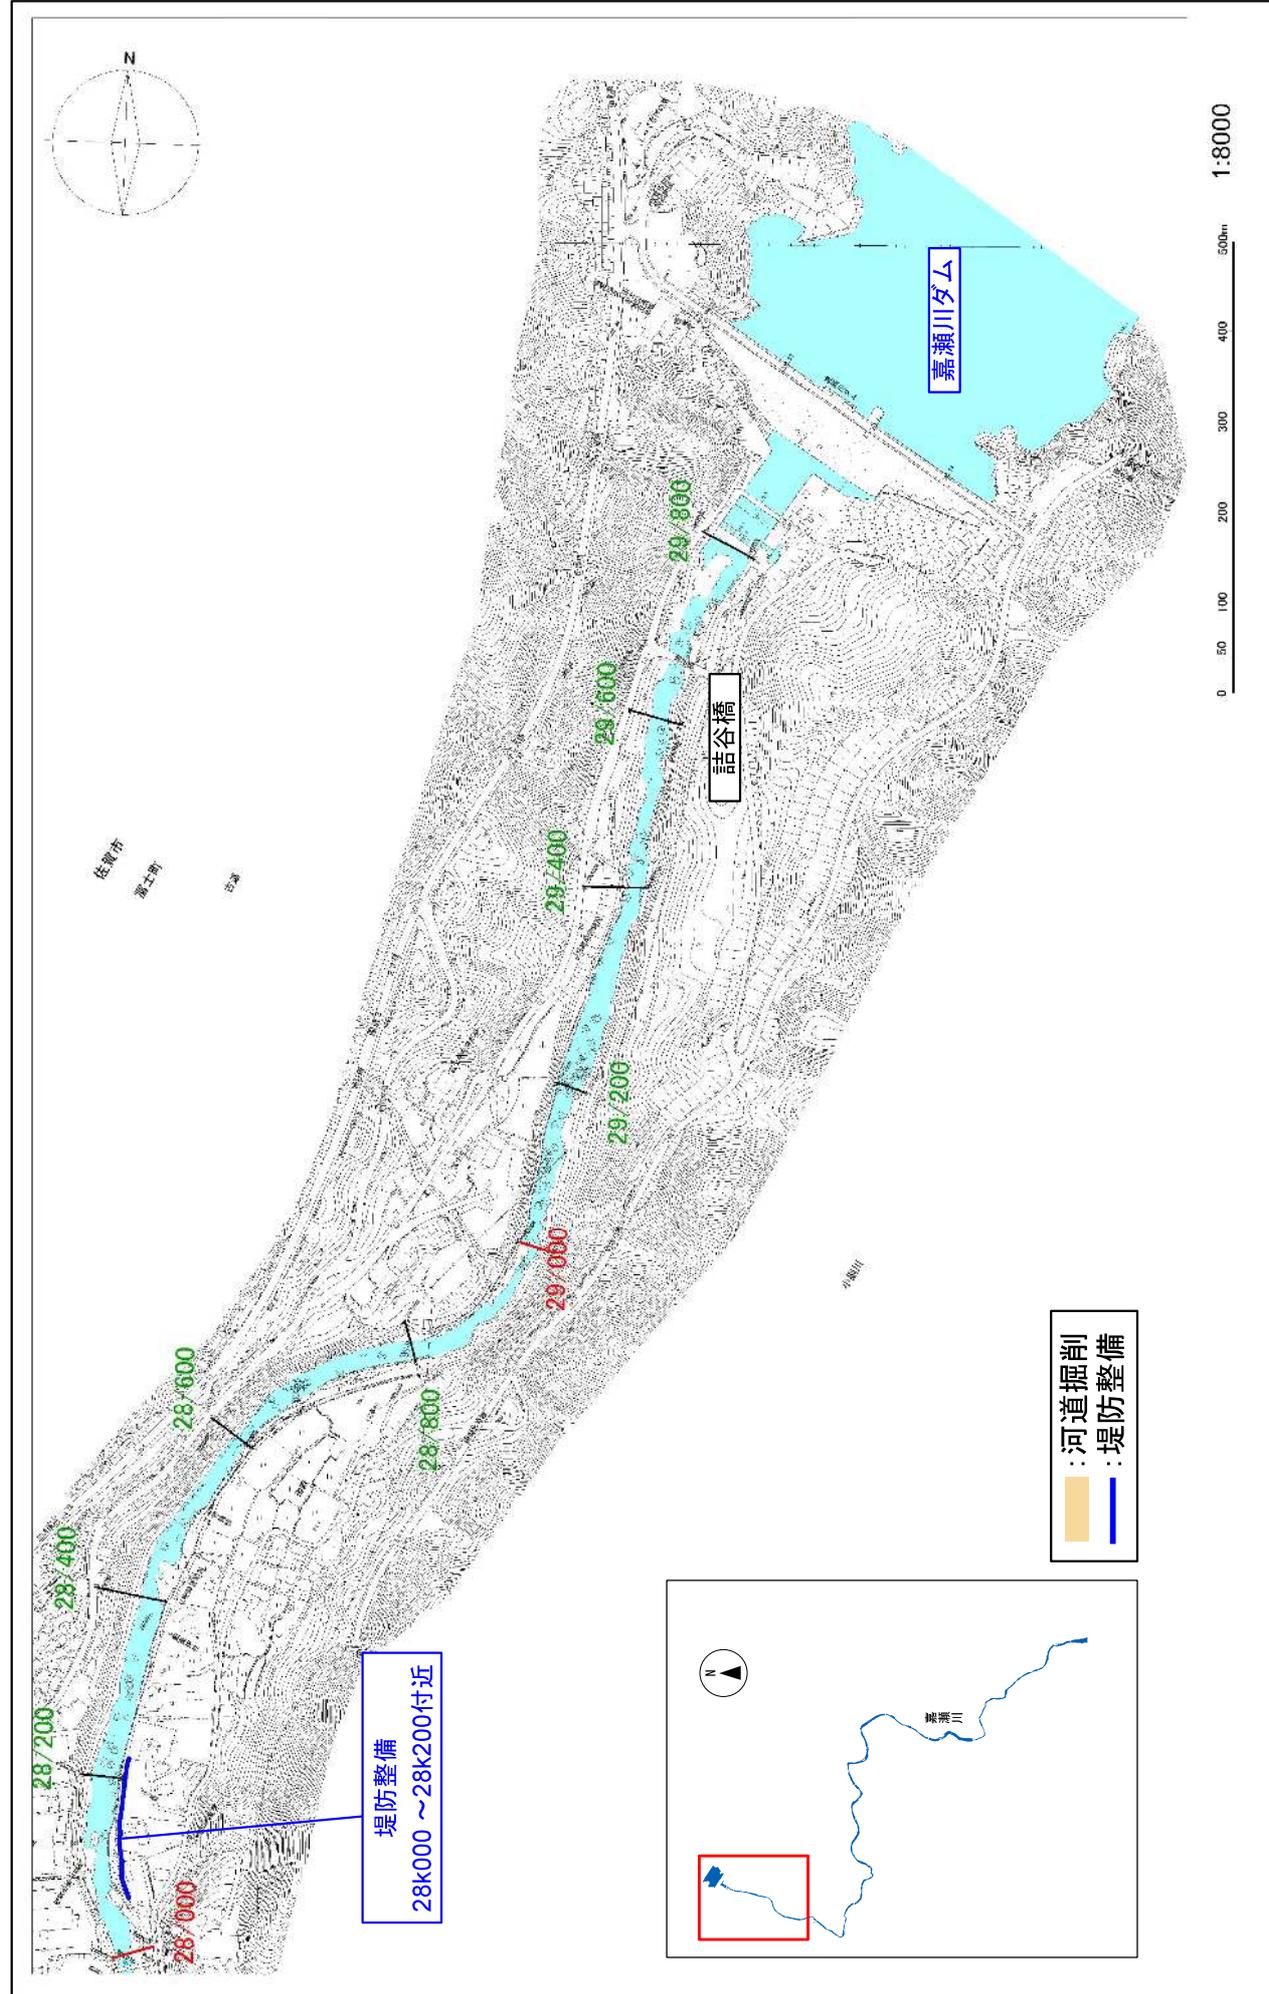


※施工の場所の起終点及び法線位置については、地形の変化等に伴い微細な変更が生じる可能性があります。

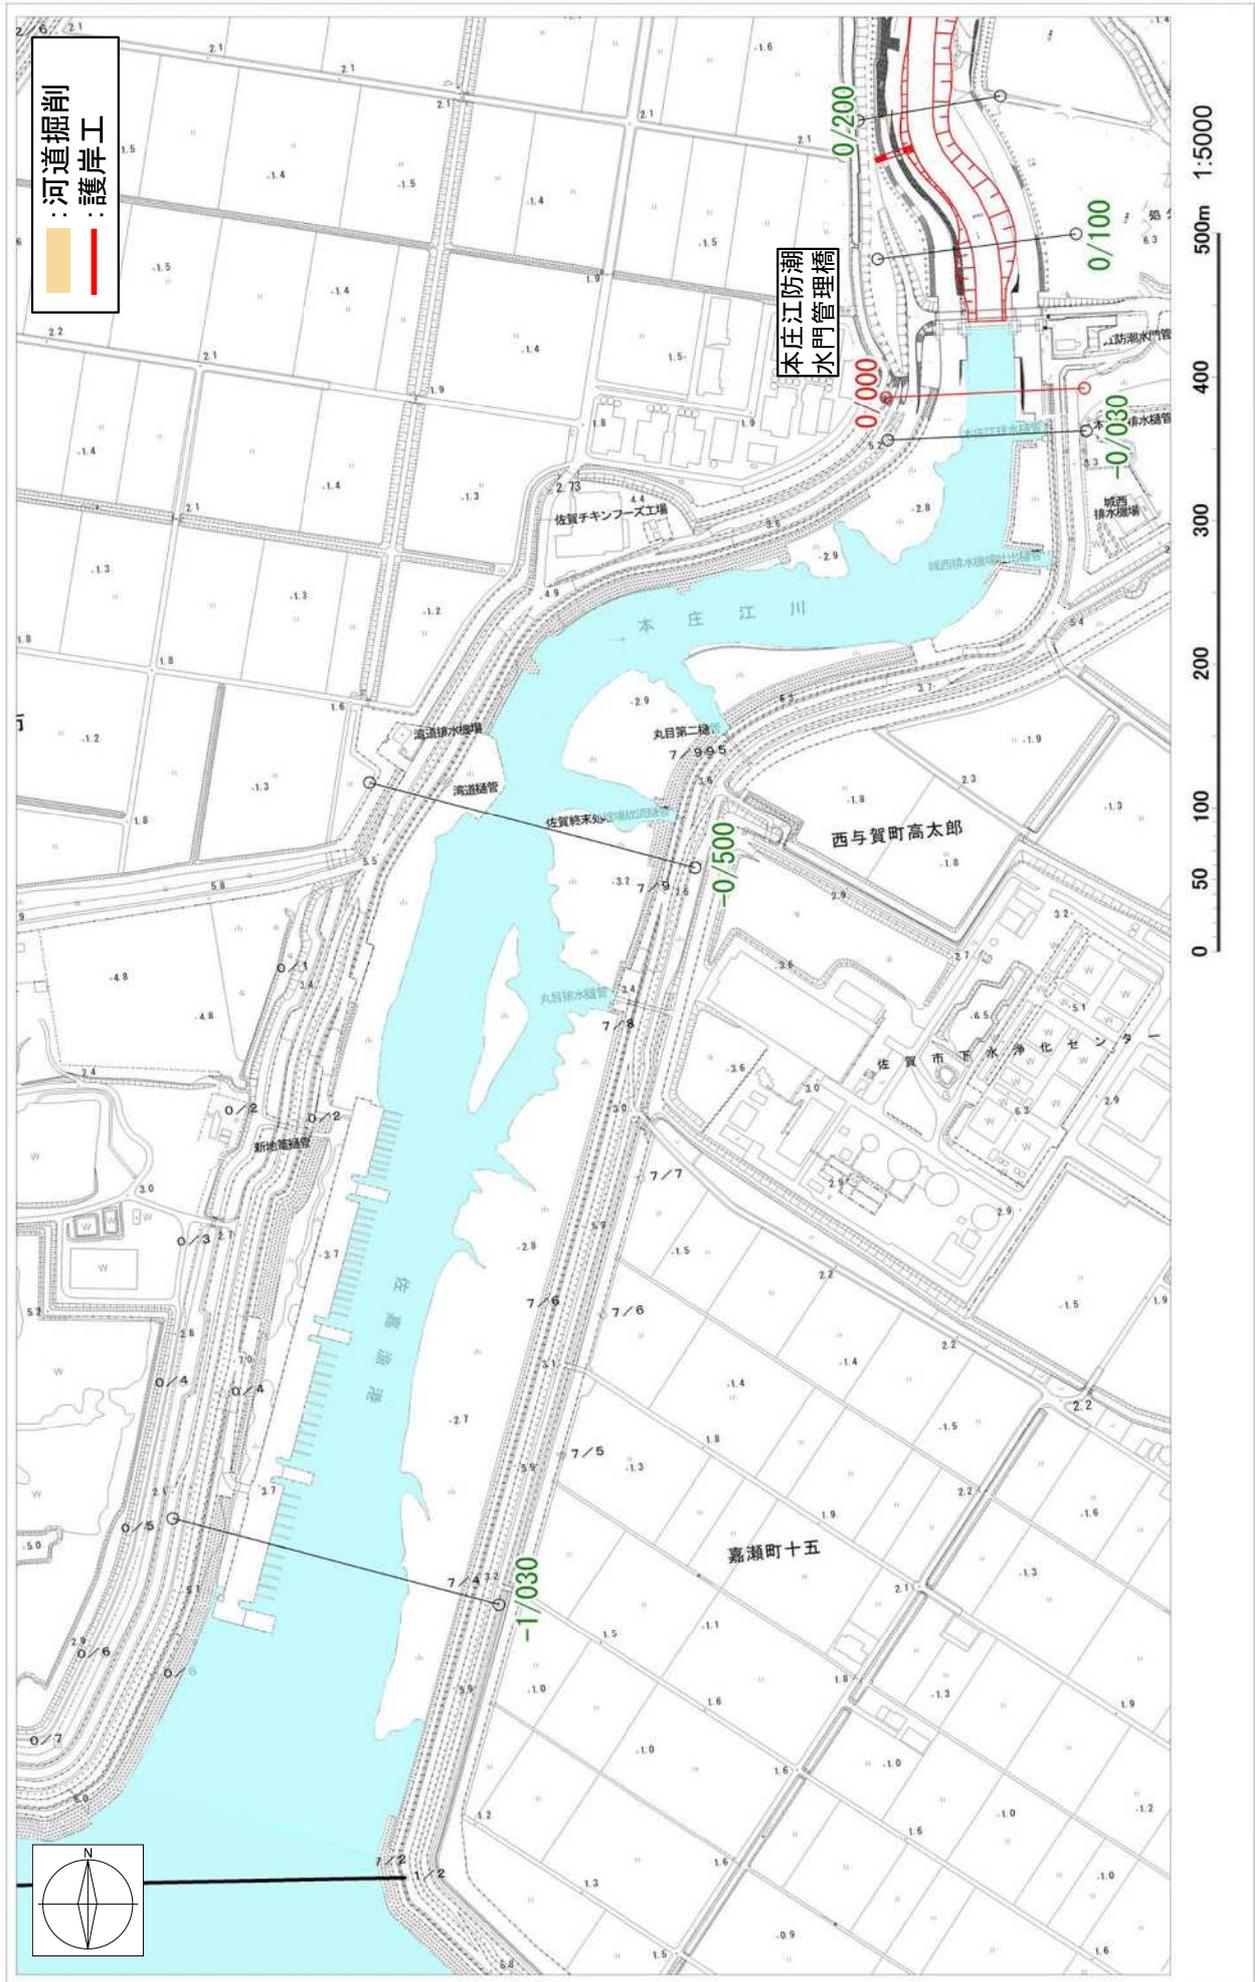


※施工の場所の起終点及び法線位置については、地形の変化等に伴い微細な変更が生じる可能性があります。

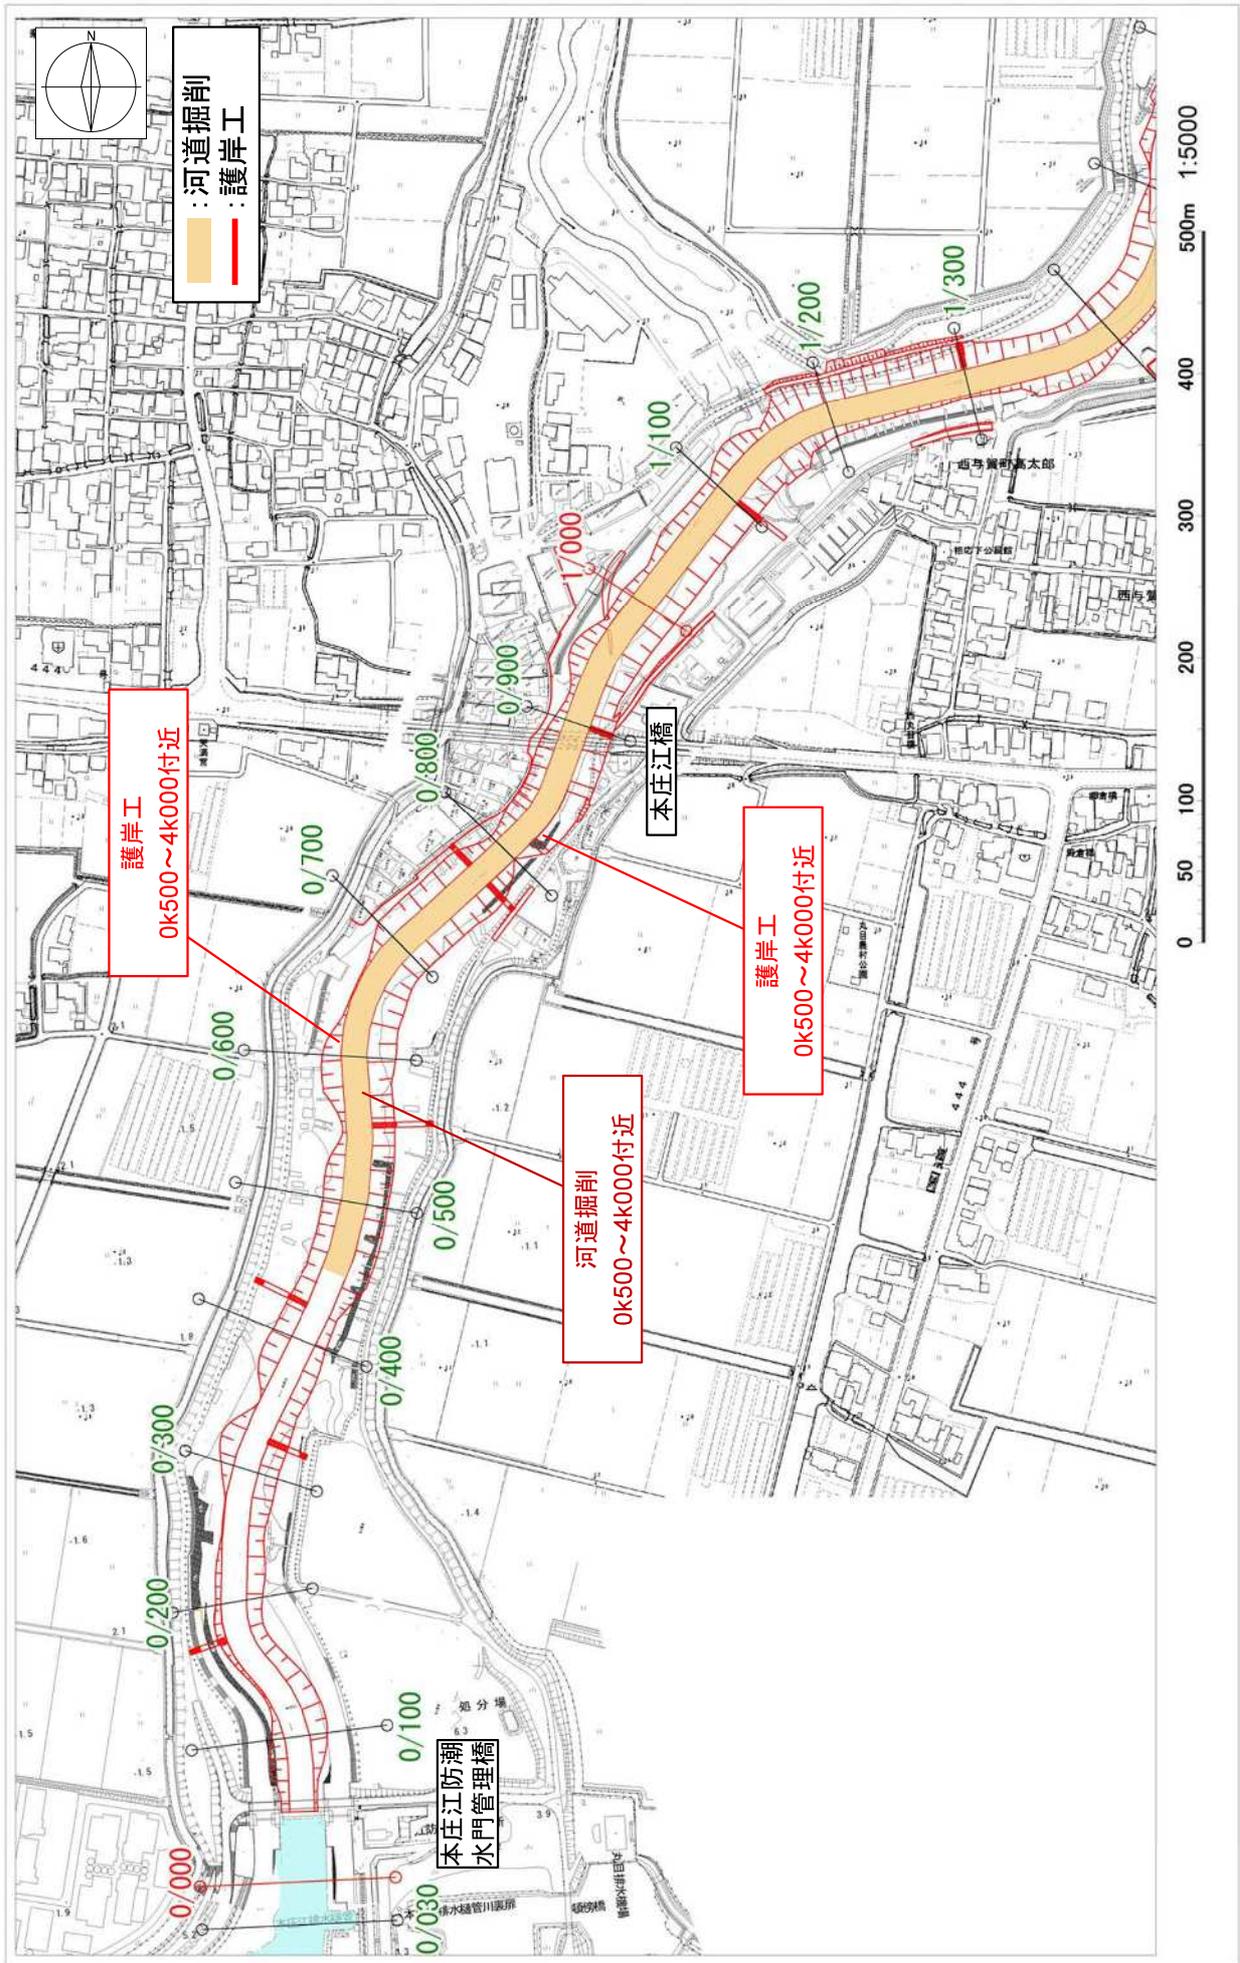


※施工の場所の起終点及び法線位置については、地形の変化等に伴い、微細な変更が生じる可能性があります。

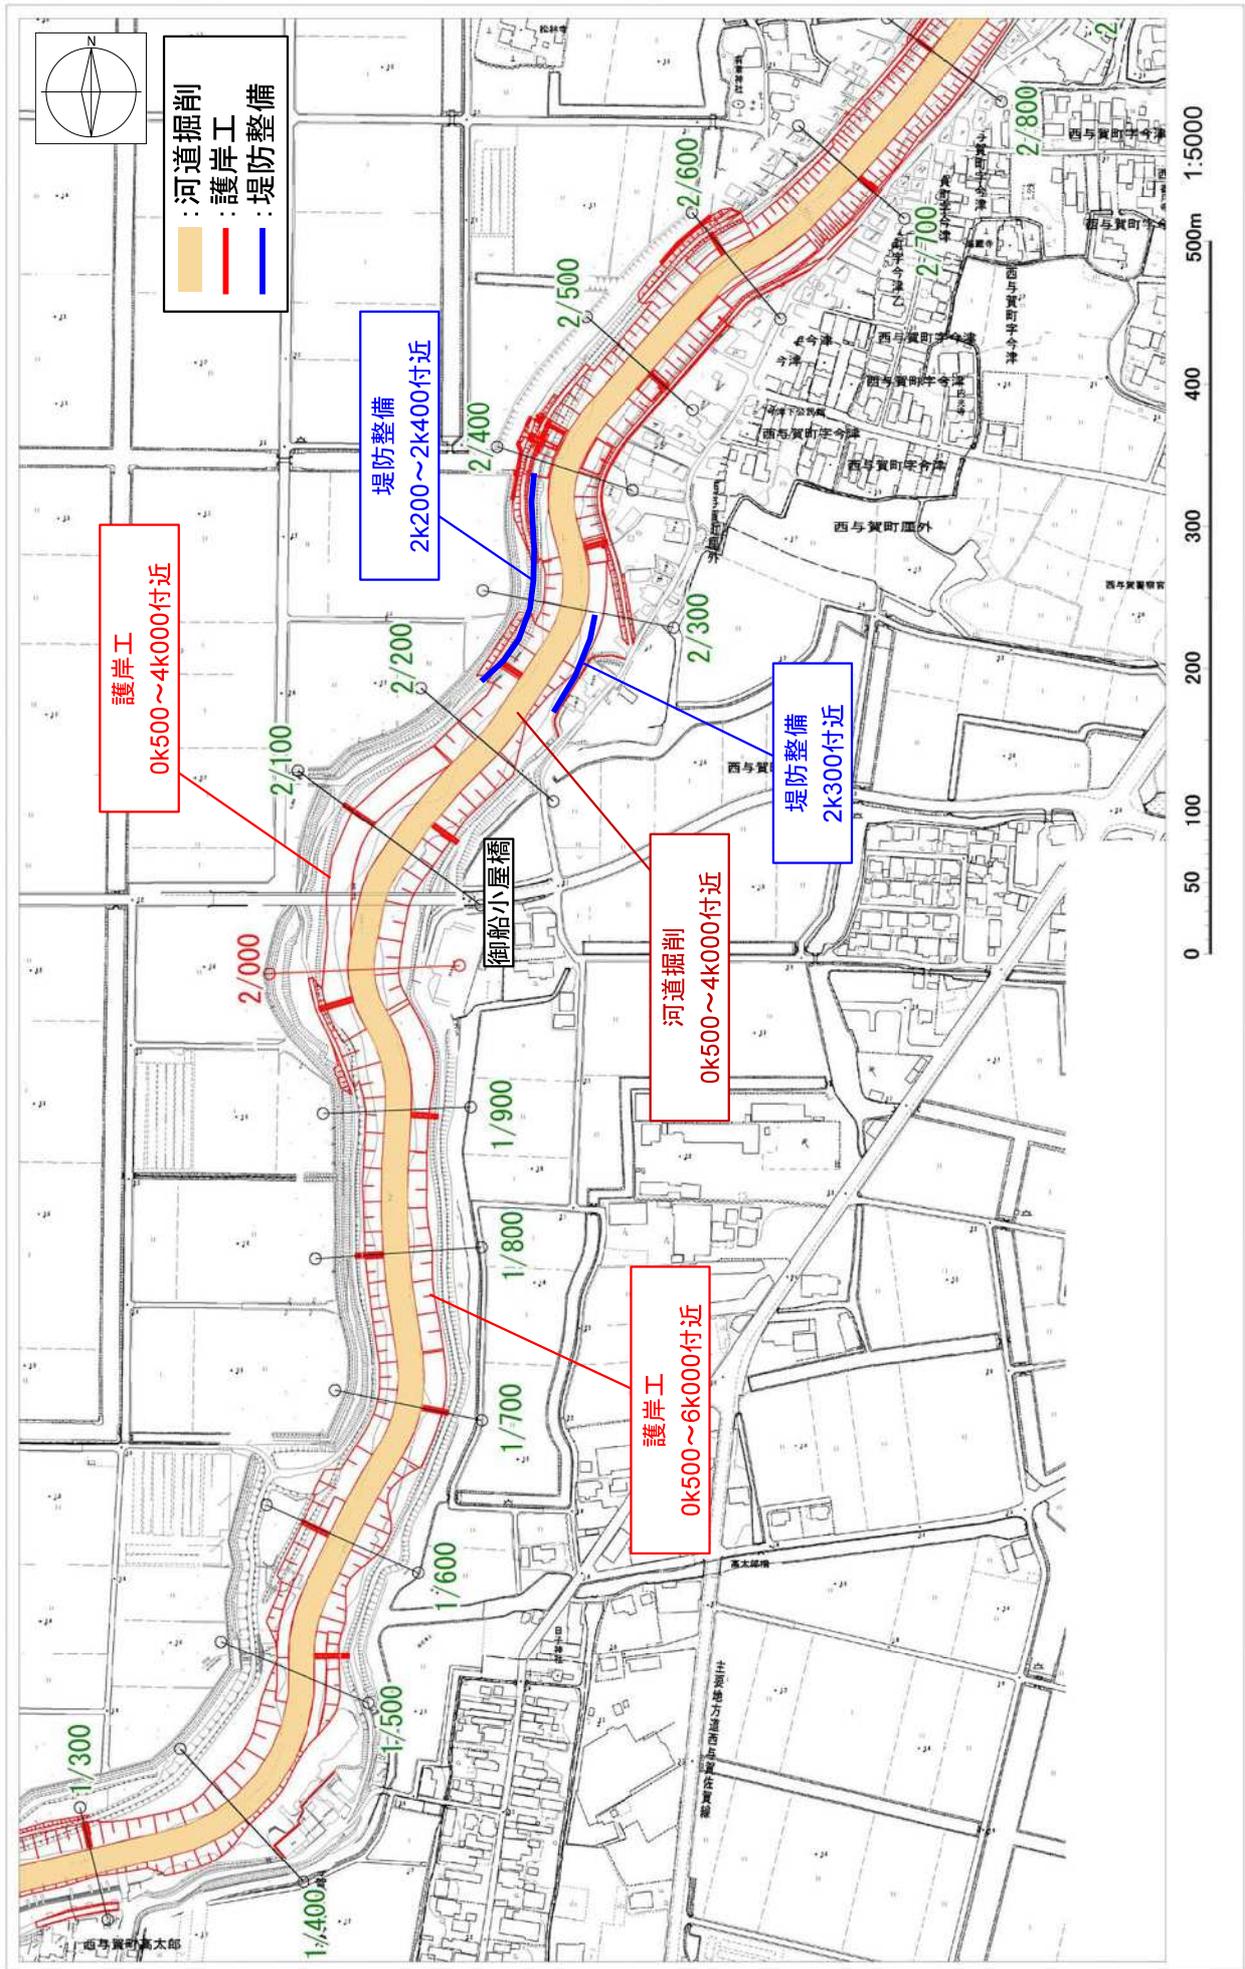

※施工の場所の起終点及び法線位置については、地形の変化等に伴い、微細な変更が生じる可能性があります。

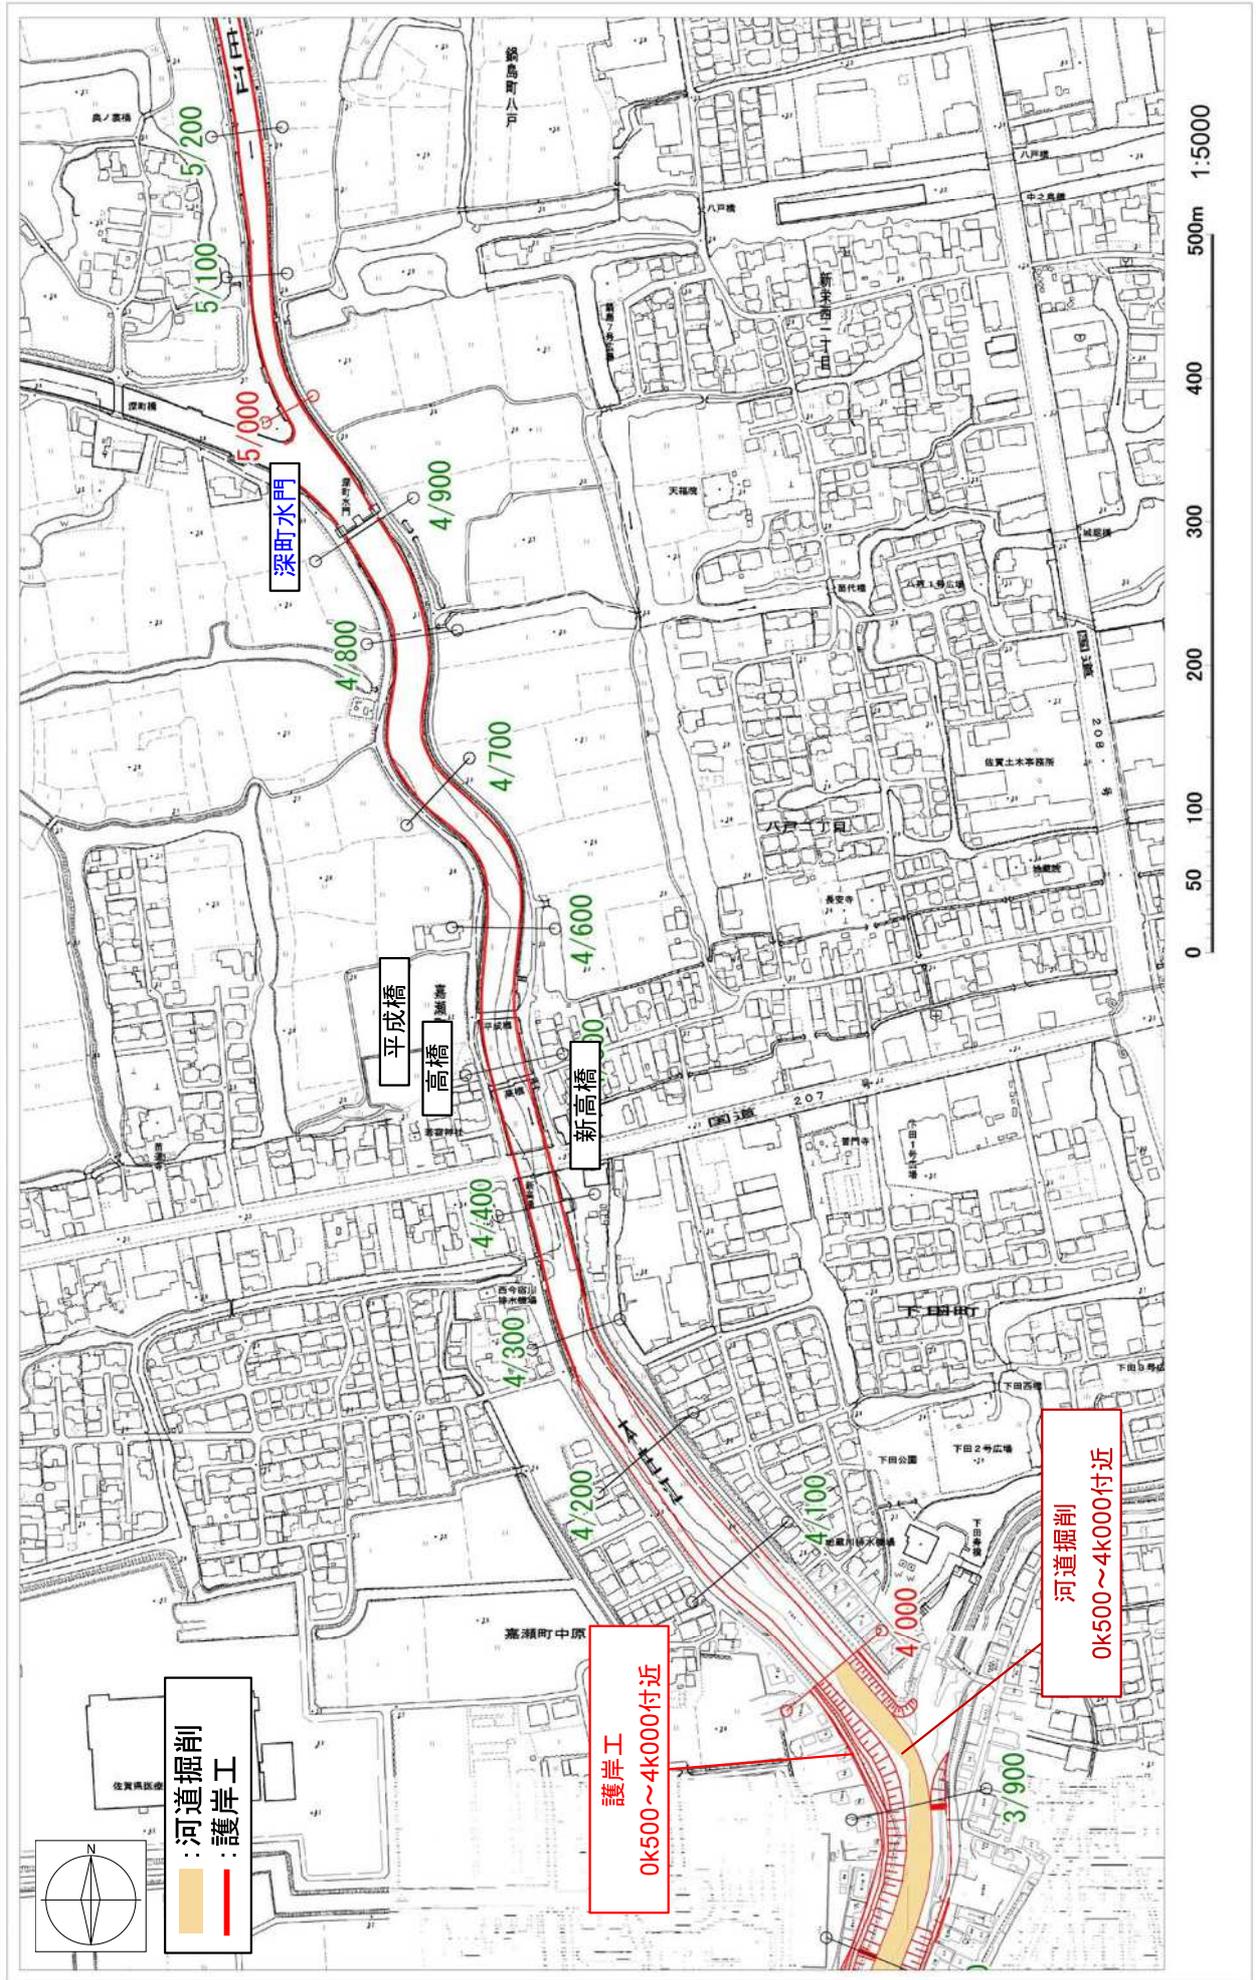



※施工の場所の起終点及び法線位置については、地形の変化等に伴い微細な変更が生じる可能性があります。

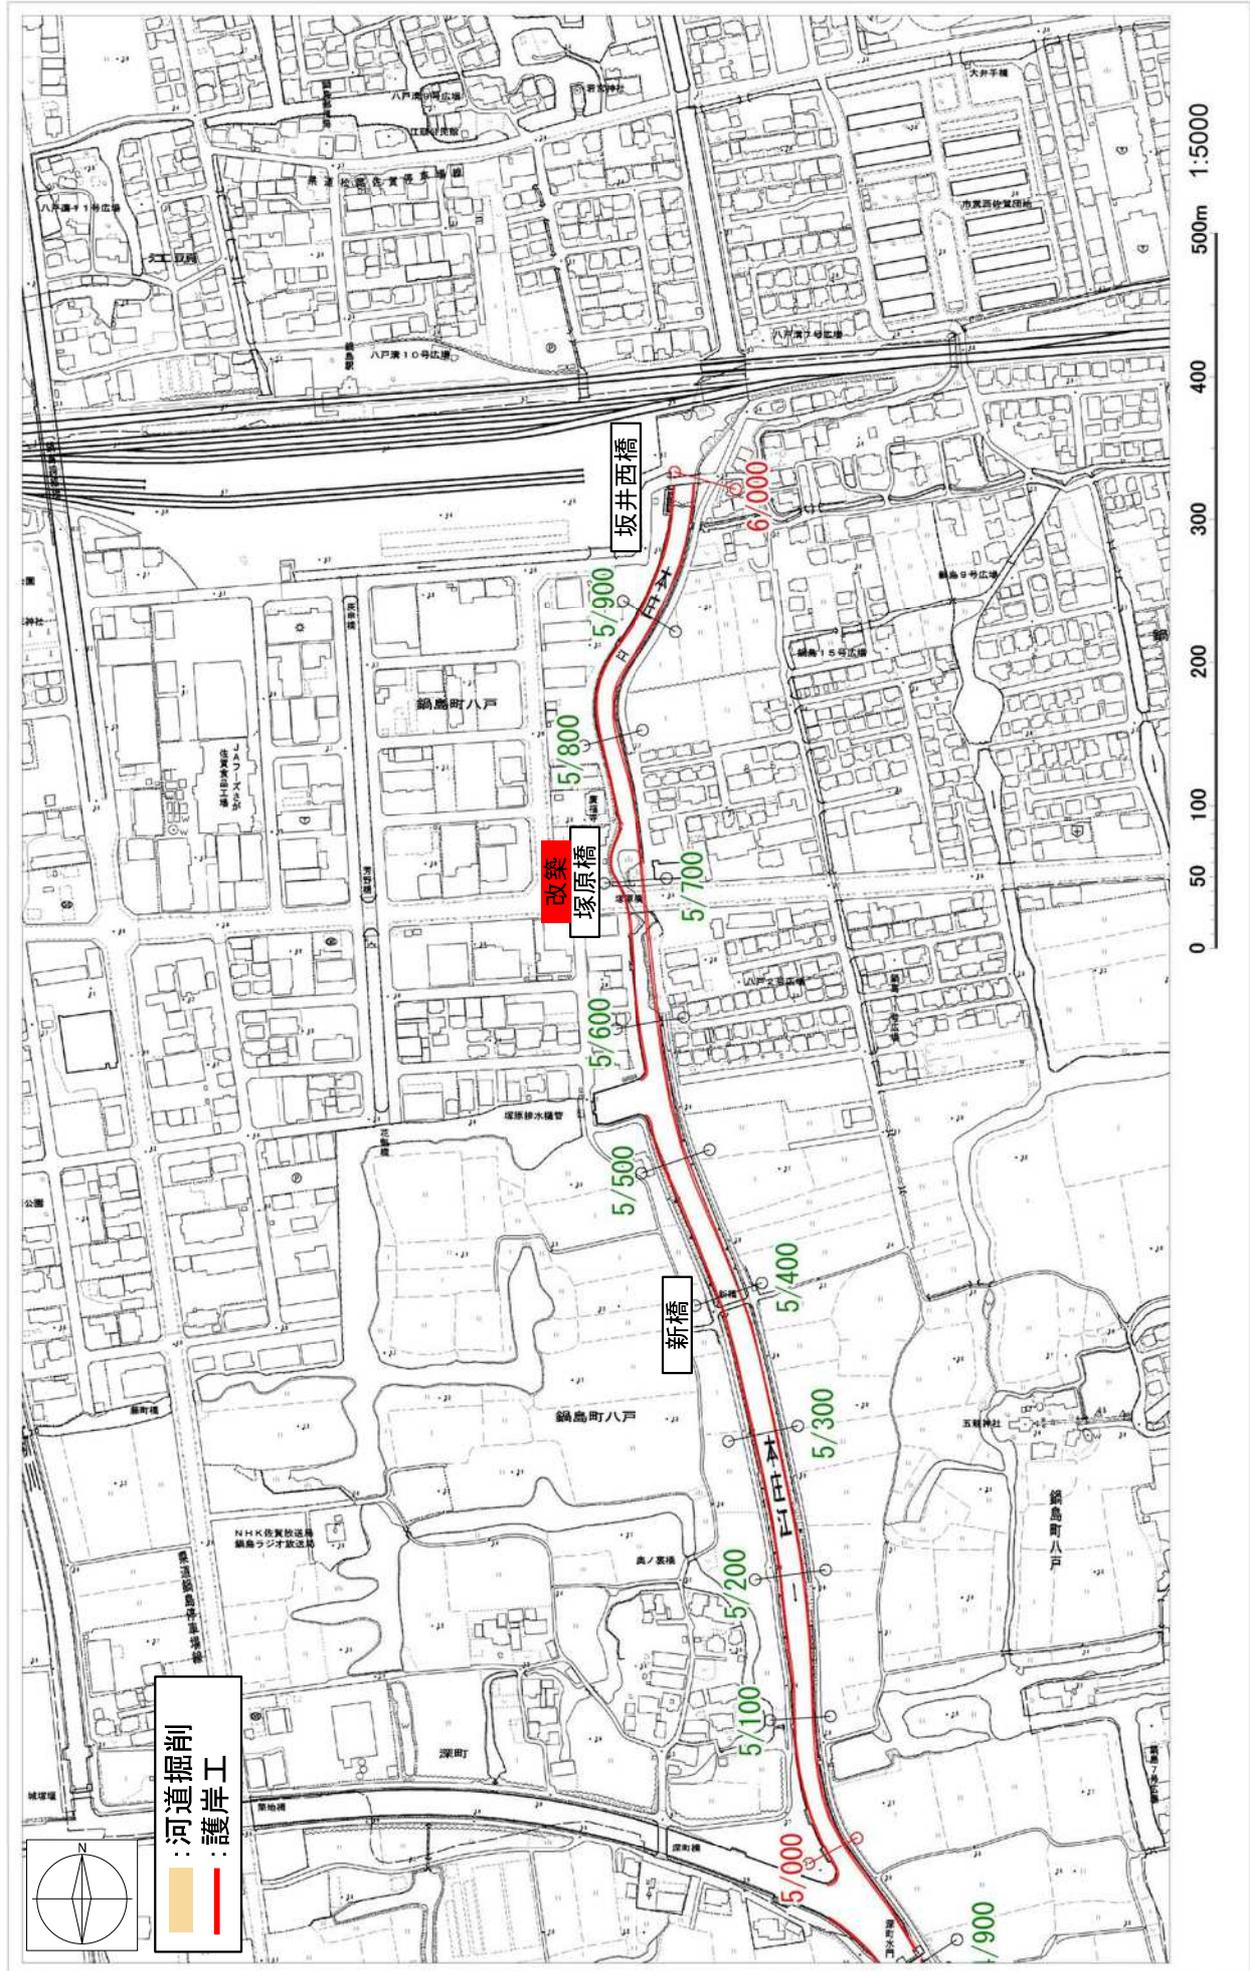

※施工の場所の起終点及び法線位置については、地形の変化等に伴い、微細な変更が生じる可能性があります。

**洪水対策に関する施工の場所
(主要箇所横断図)**


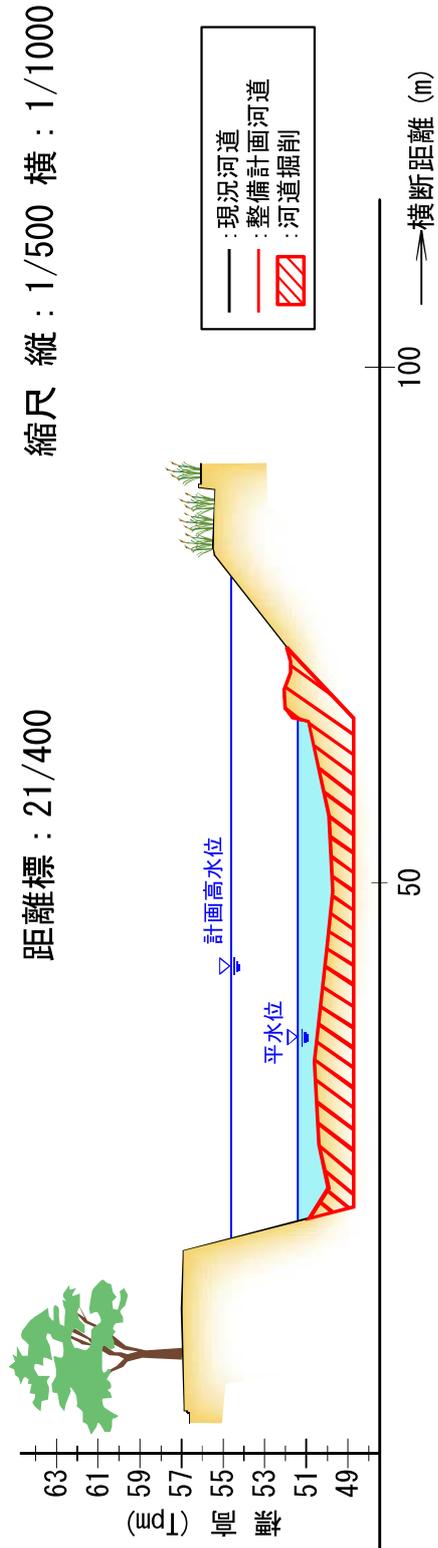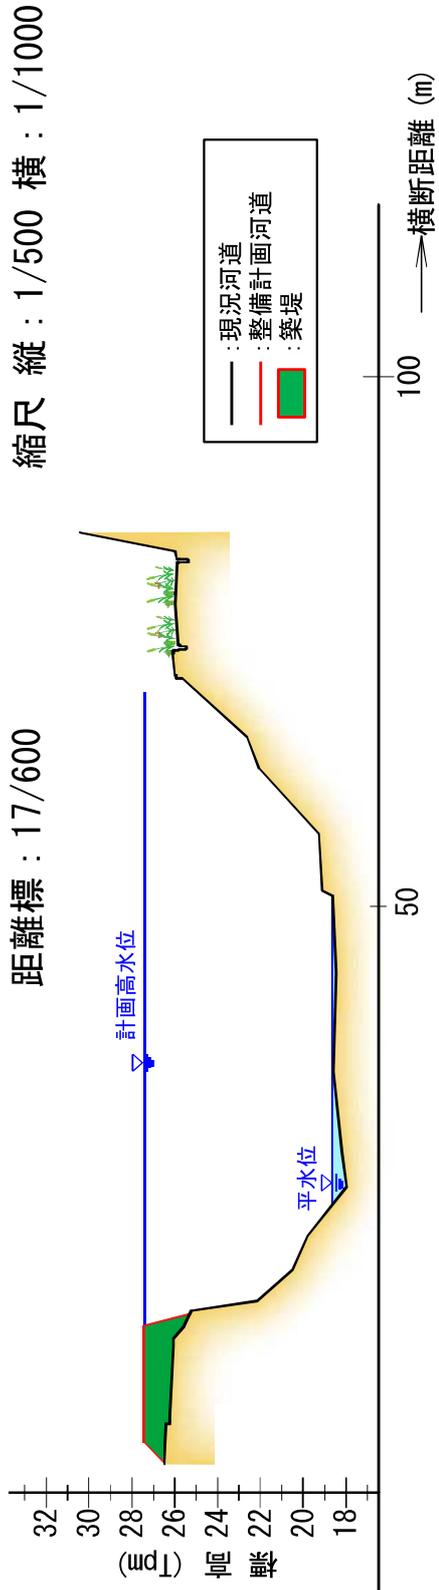


