



骨材室

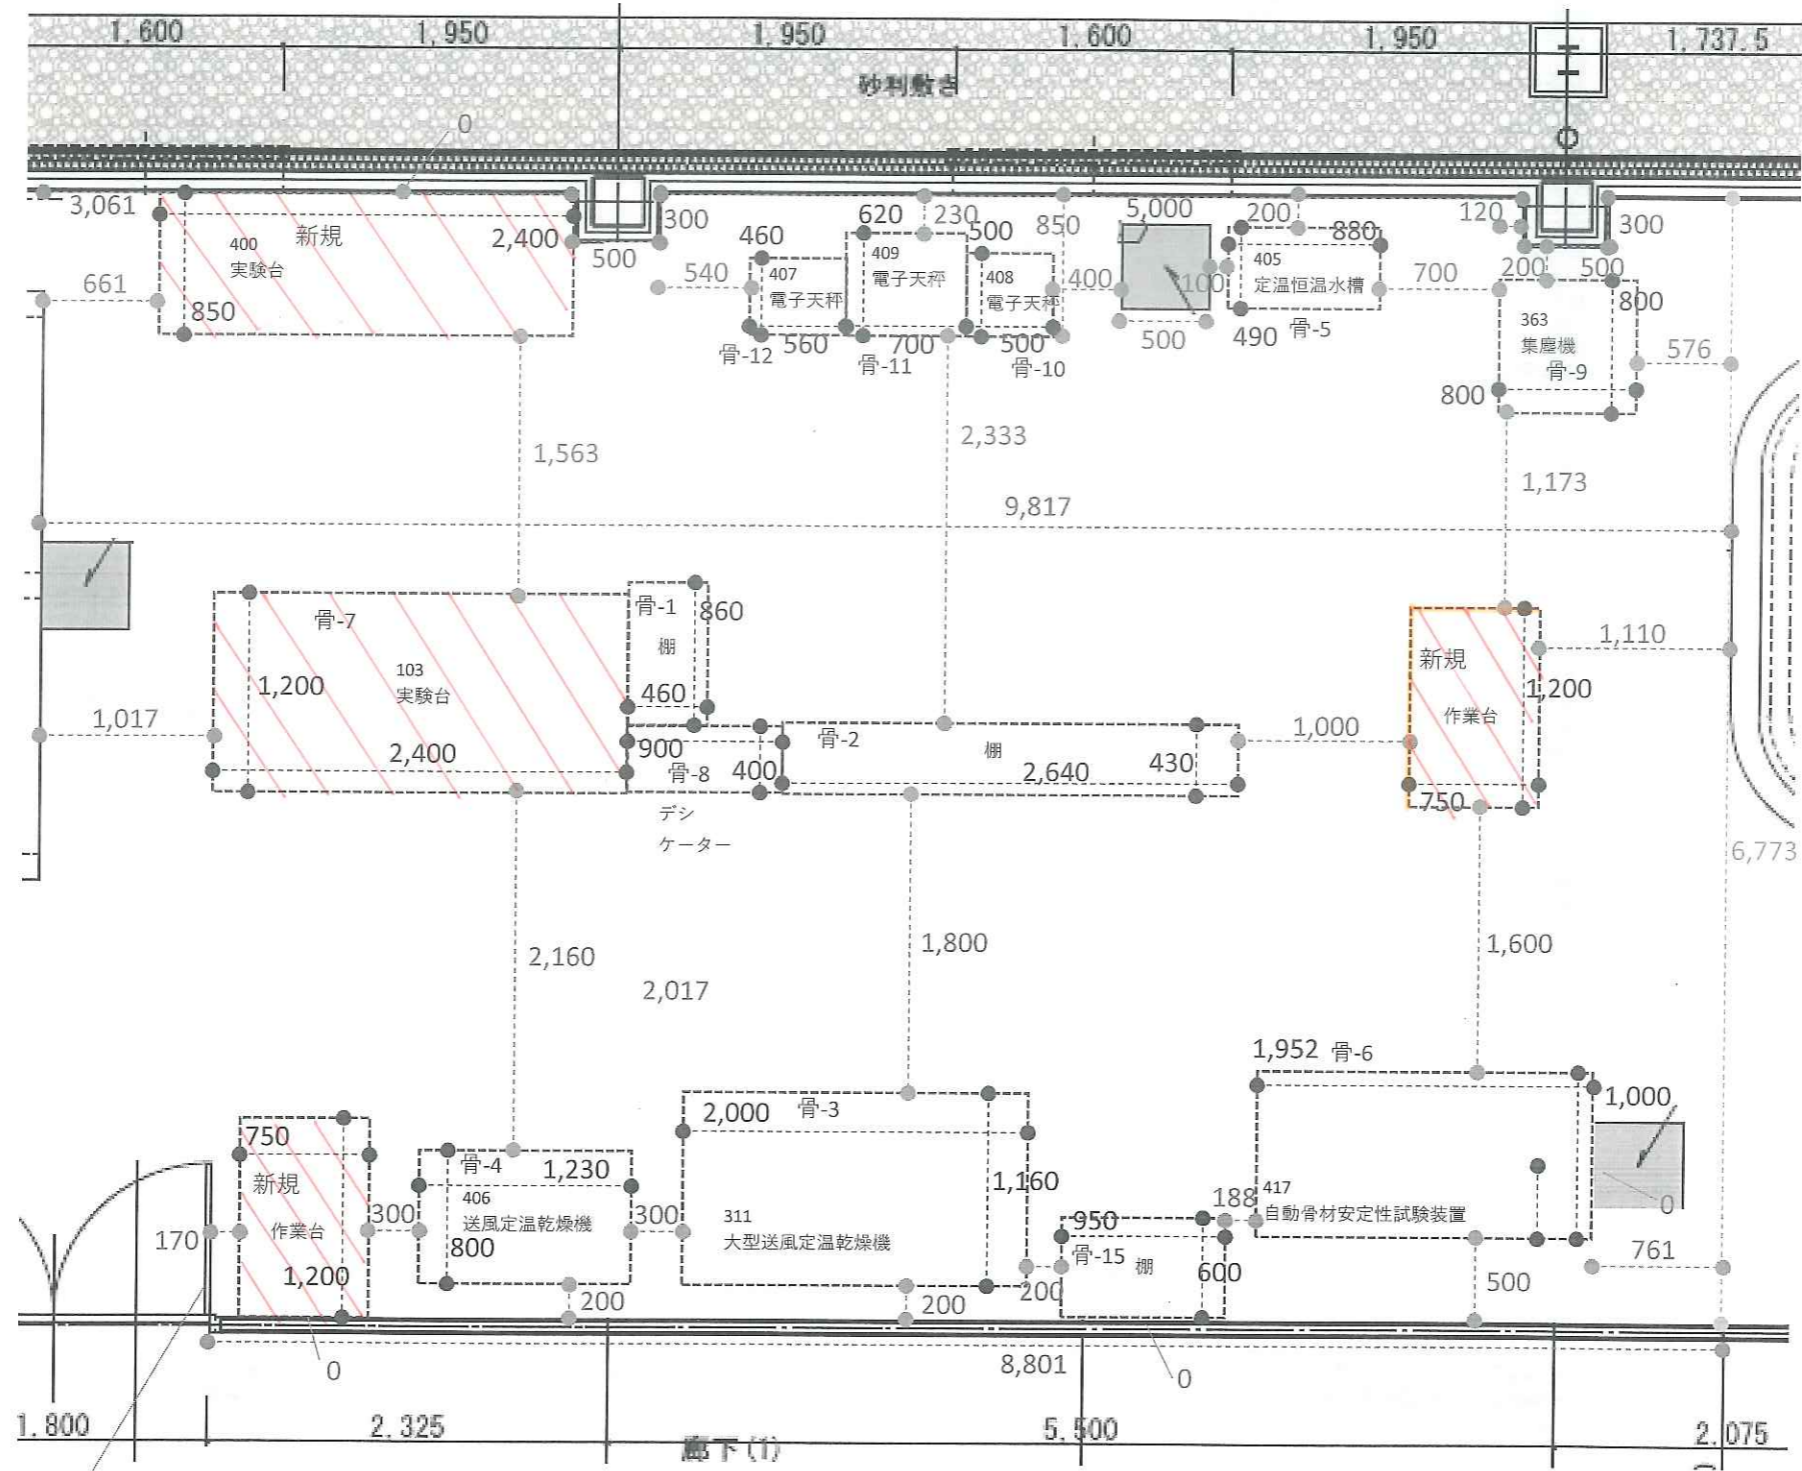


扉は90°でストップ

基礎土質室

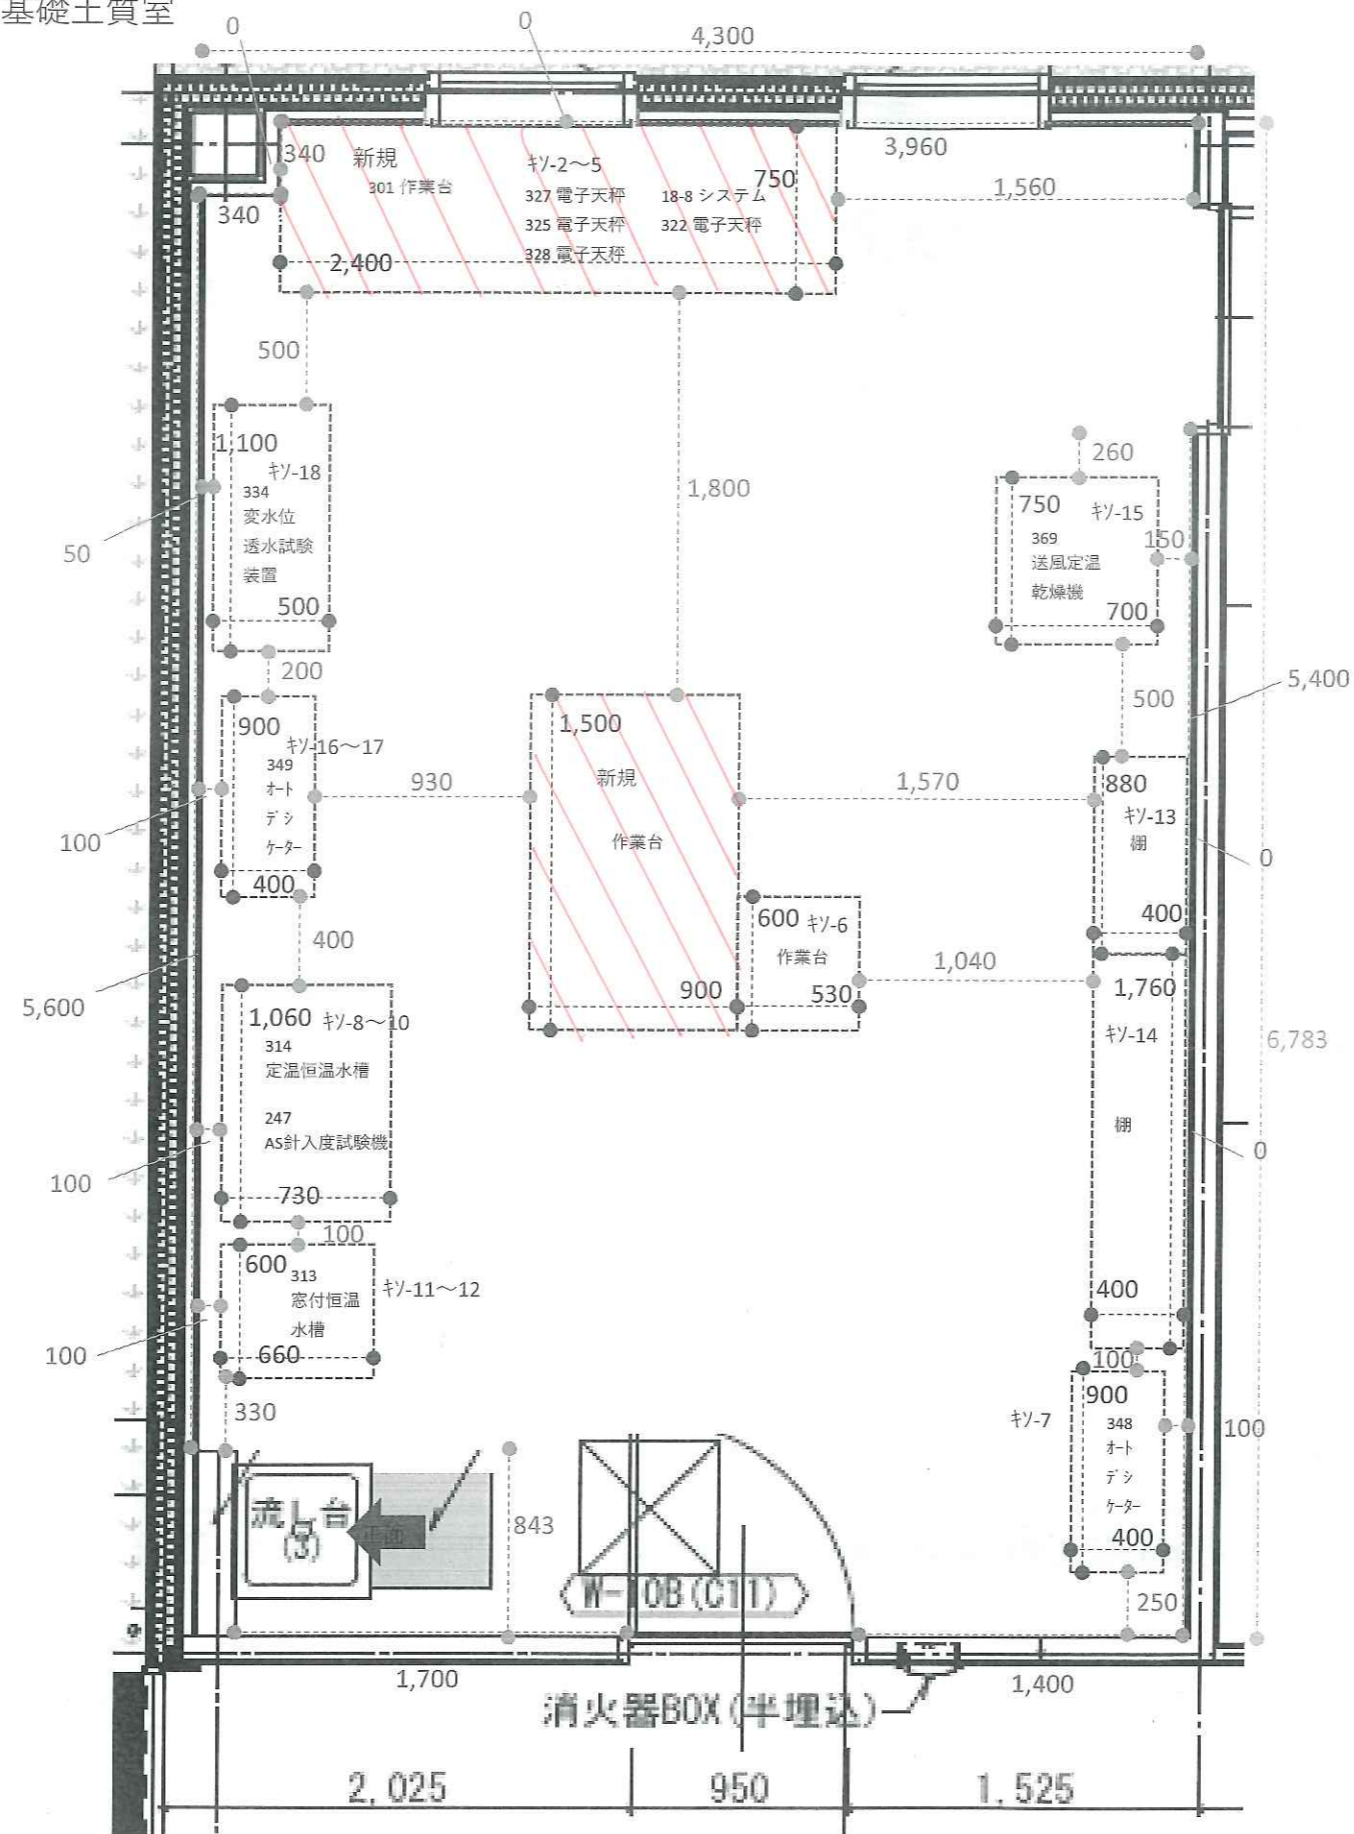



骨材分室(1)および土質試験室

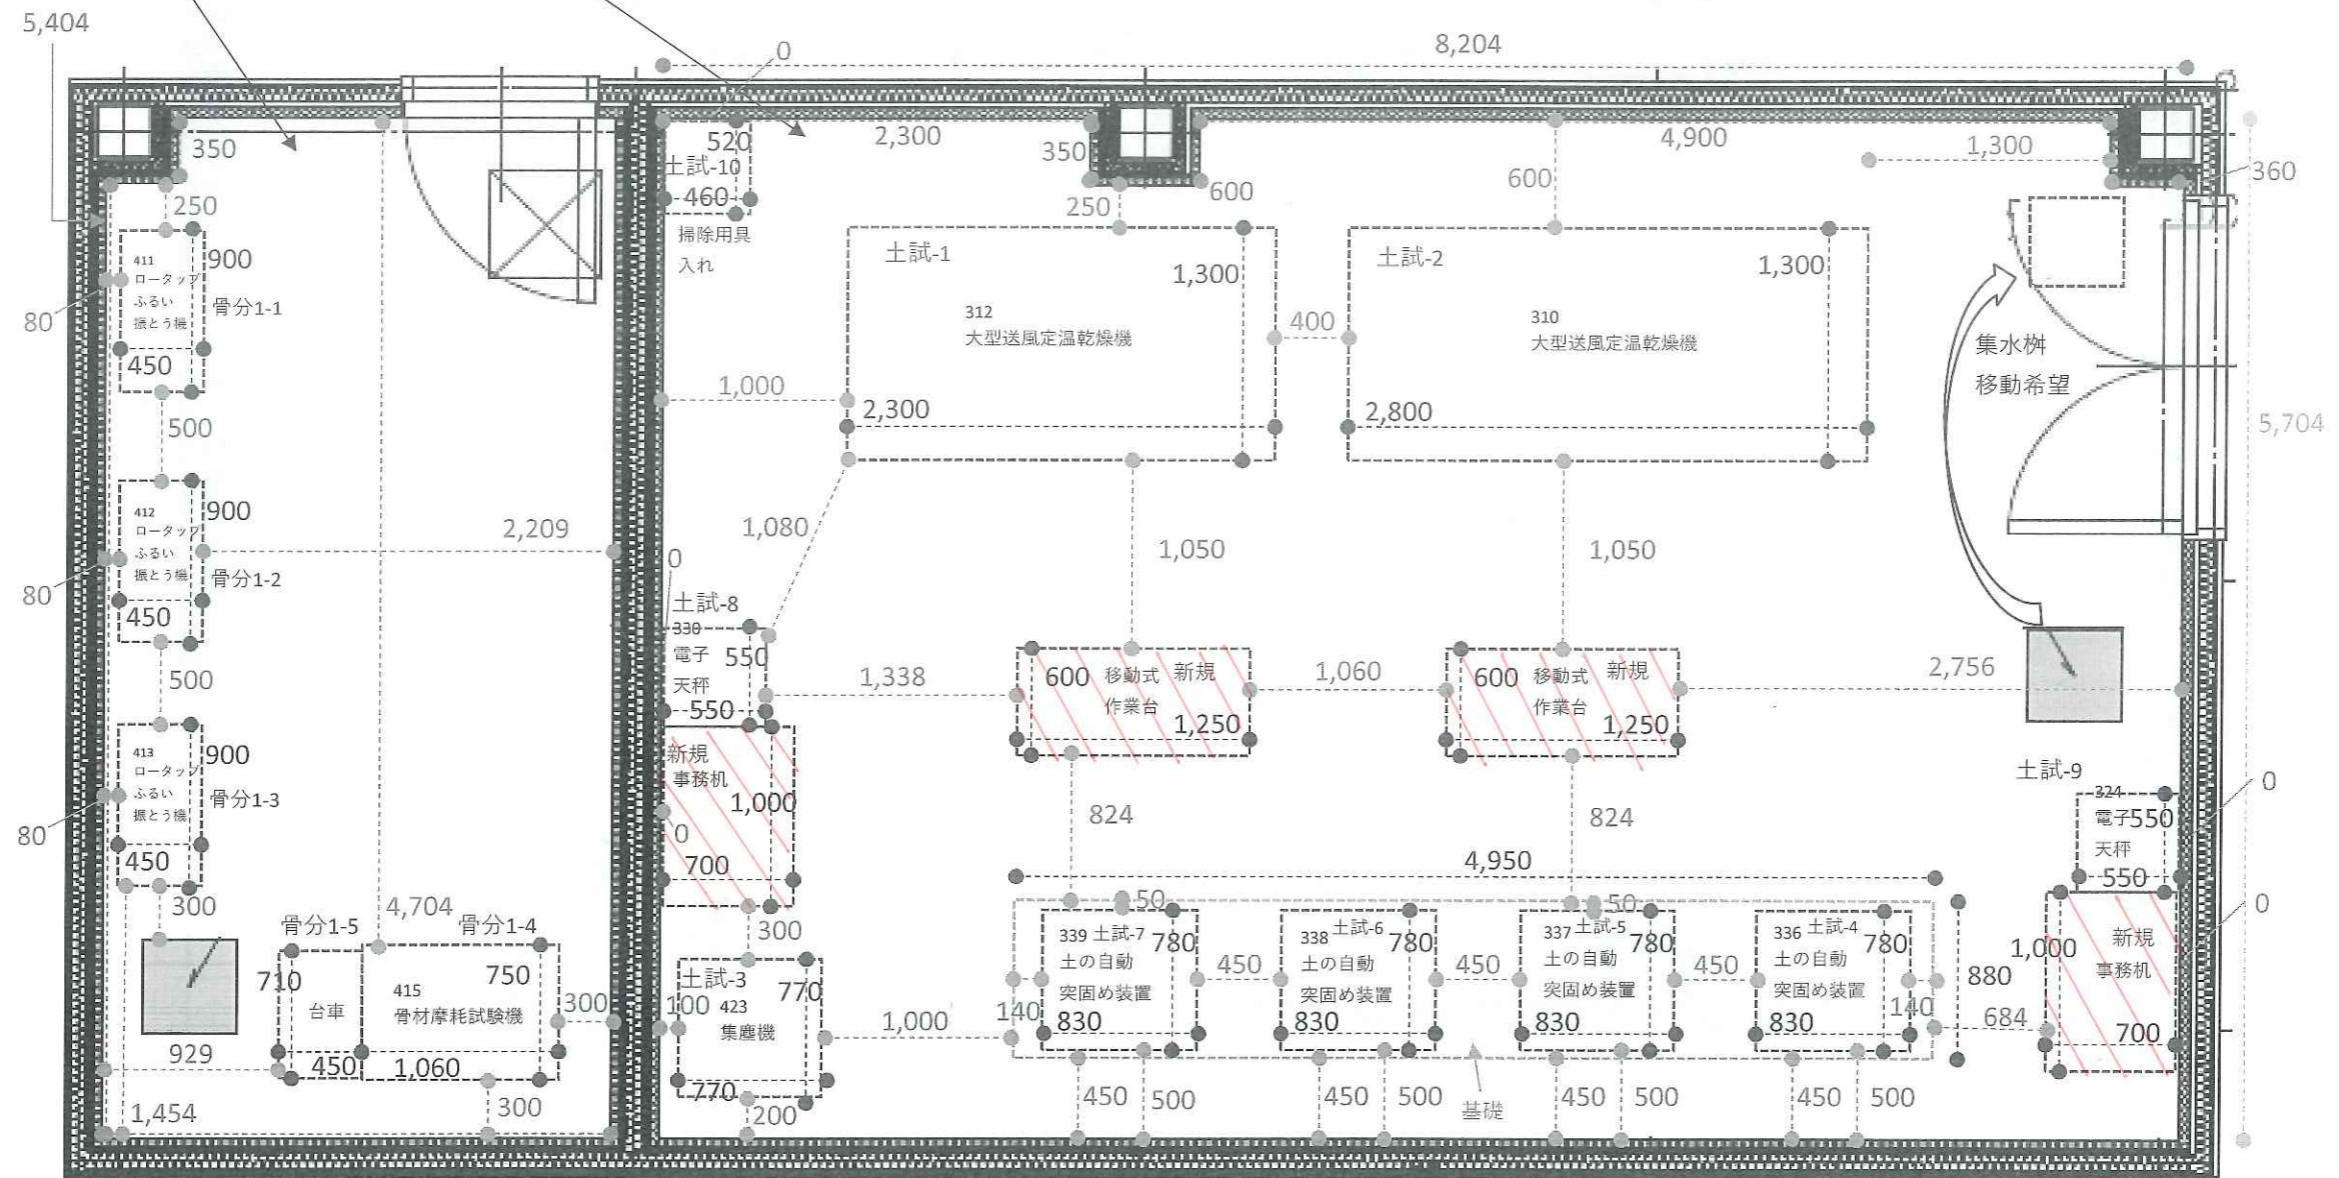

2,739

AS混合物室

