



 



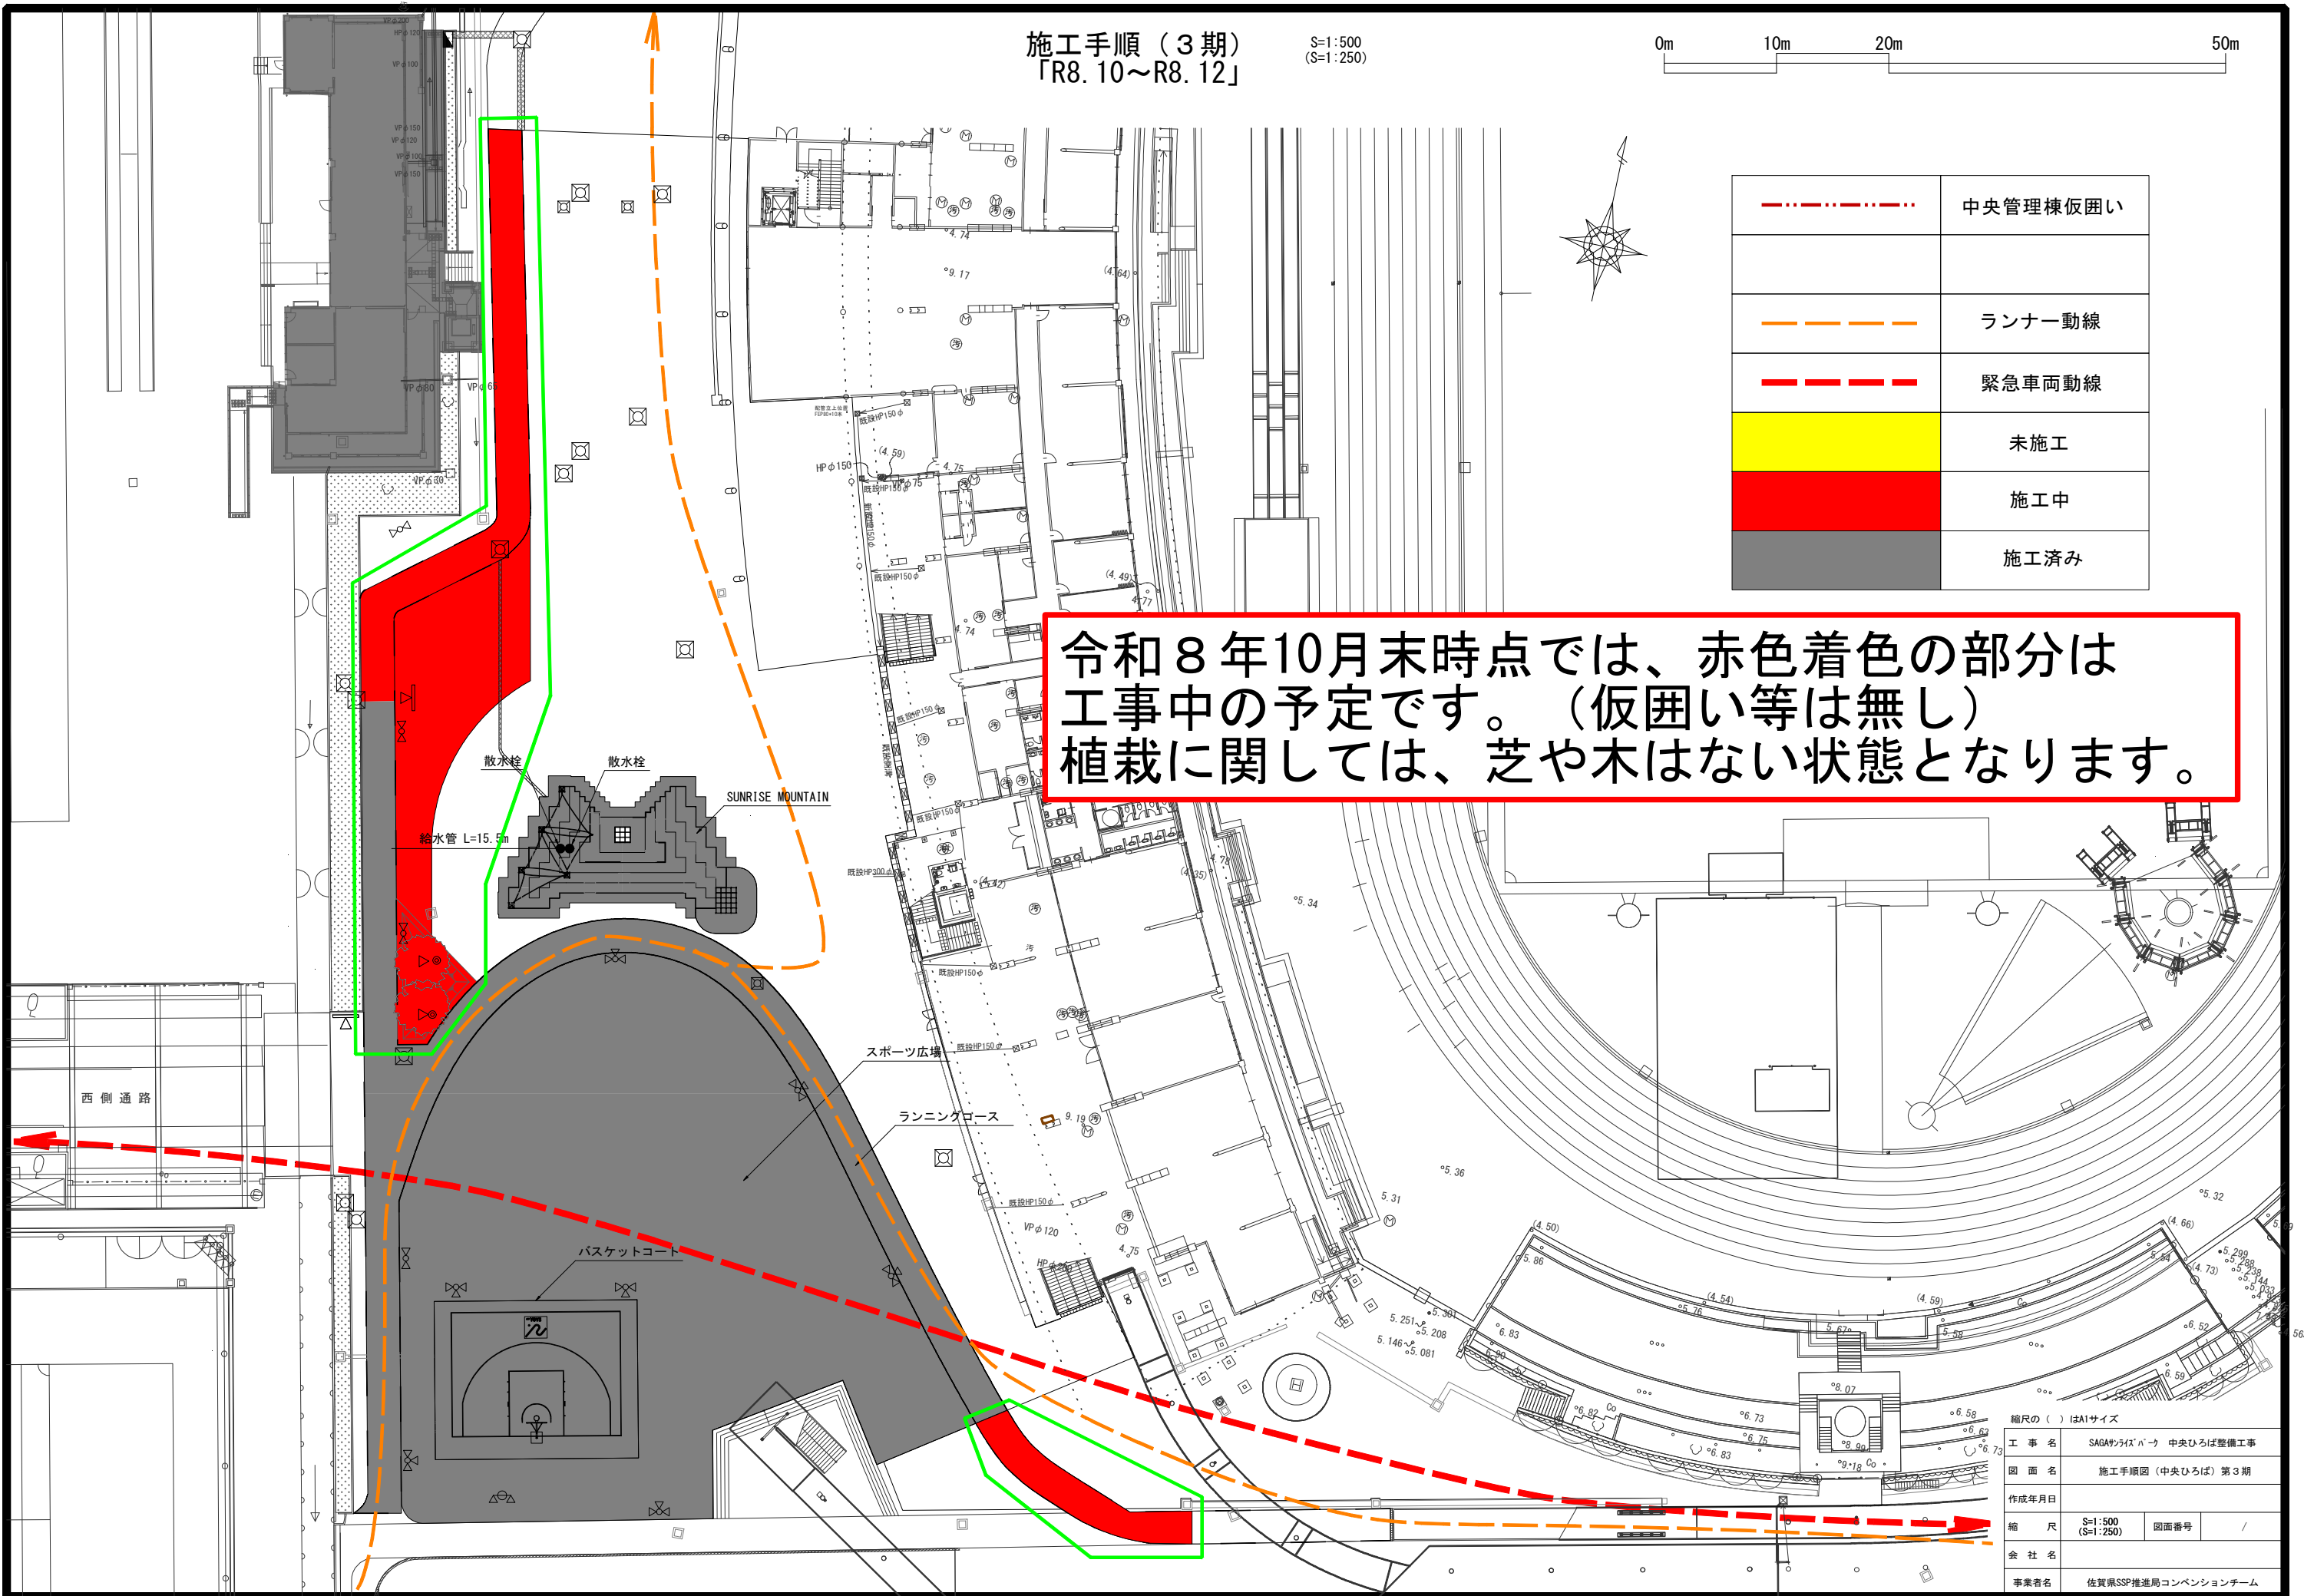
施工手順（3期）
「R8.10~R8.12」

S=1:500
(S=1:250)

0m 10m 20m 50m

	中央管理棟仮囲い
	ランナー動線
	緊急車両動線
	未施工
	施工中
	施工済み

令和8年10月末時点では、赤色着色の部分は
工事中の予定です。（仮囲い等無し）
植栽に関しては、芝や木はない状態となります。



縮尺の（ ）はA1サイズ			
工事名	SAGAサライバー 中央ひろば整備工事		
図面名	施工手順図（中央ひろば）第3期		
作成年月日			
縮尺	S=1:500 (S=1:250)	図面番号	/
会社名			
事業者名	佐賀県SSP推進局コンベンションチーム		