


オレンジ：クリーンベンチ


2階検査区域（B区画）

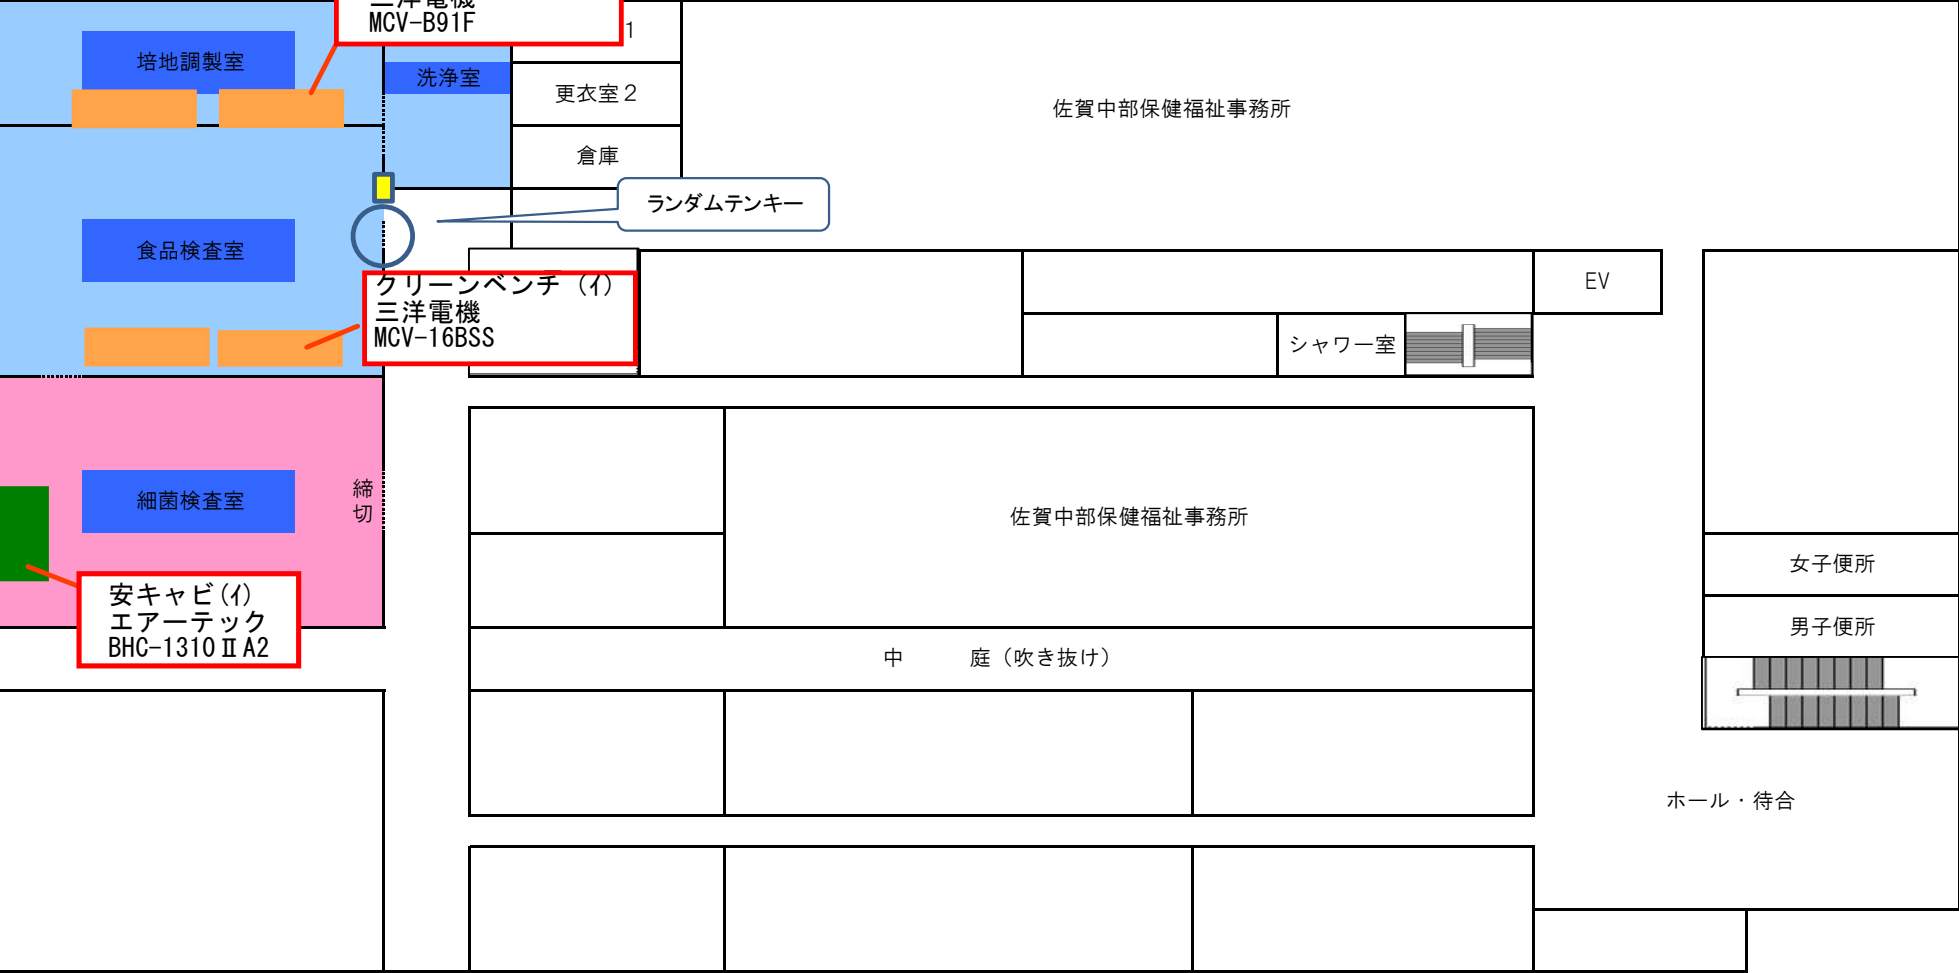

- (注) 1 **B区画-1** 病原体等の安全管理を講じる必要のある区画及びそれと同等の管理を必要とする区画で、履物を履き替える。検査等に従事する者は予防着、手袋を着用する。
- B区画-3 (BSL2)** B S L 2 の病原体等を取り扱うことができる区画
- 2 **食品GLP管理区画**
- 3 部分は出入口を示す。

ミドリ：安全キャビネット
オレンジ：クリーンベンチ

3階検査区域（B区画）

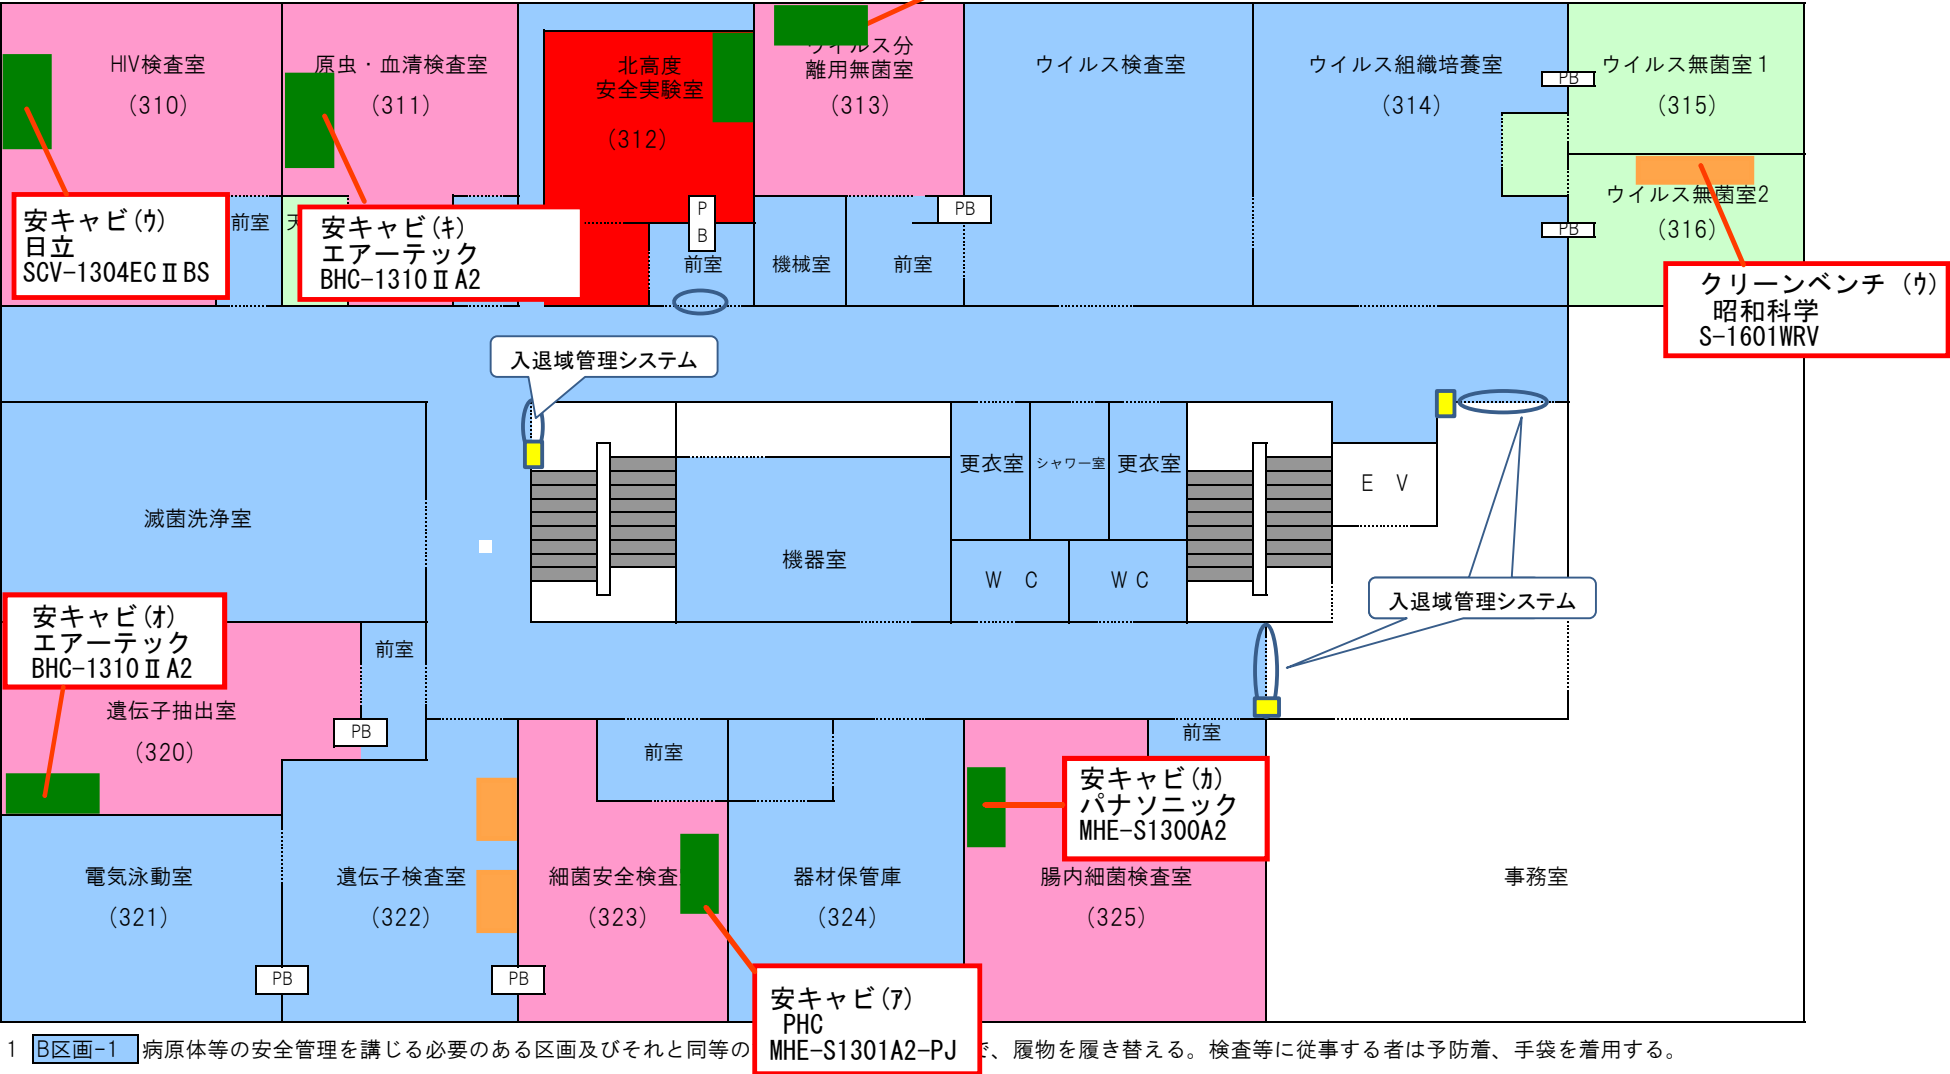

- 1 B区画-1 病原体等の安全管理を講じる必要のある区画及びそれと同等の区画。履物を履き替える。検査等に従事する者は予防着、手袋を着用する。
- B区画-2 病原体等による感染予防又は検査結果に影響を及ぼす病原体等によるコンタミネーション防止のための管理を要する区画。さらに履物を履き替え予防着、手袋を着用する。
- B区画-3 (BSL2) B S L 2 の病原体等を取り扱うことができる区画
- B区画-4 (BSL3) B S L 3 の病原体等を取り扱うことができる区画
- 2 部分は出入口を示す。